




CUADRO DE SUPERFICIES

VIVIENDA TIPO - A -

Vestíbulo	4,14 m ²
Pasillo	2,00 m ²
Estar - comedor	16,62 m ²
Dormitorio 1	13,34 m ²
Dormitorio 2	10,47 m ²
Cocina	10,58 m ²
Baño	4,37 m ²
Lavadero (1/2 Sup.)	1,75 m ²
Balcones (1/2 Sup.)	1,00 m ²

SUPERFICIE ÚTIL	64,27 m ²
SUPERFICIE CONSTRUÍDA	91,28 m ²
Patio	32,73 m ²

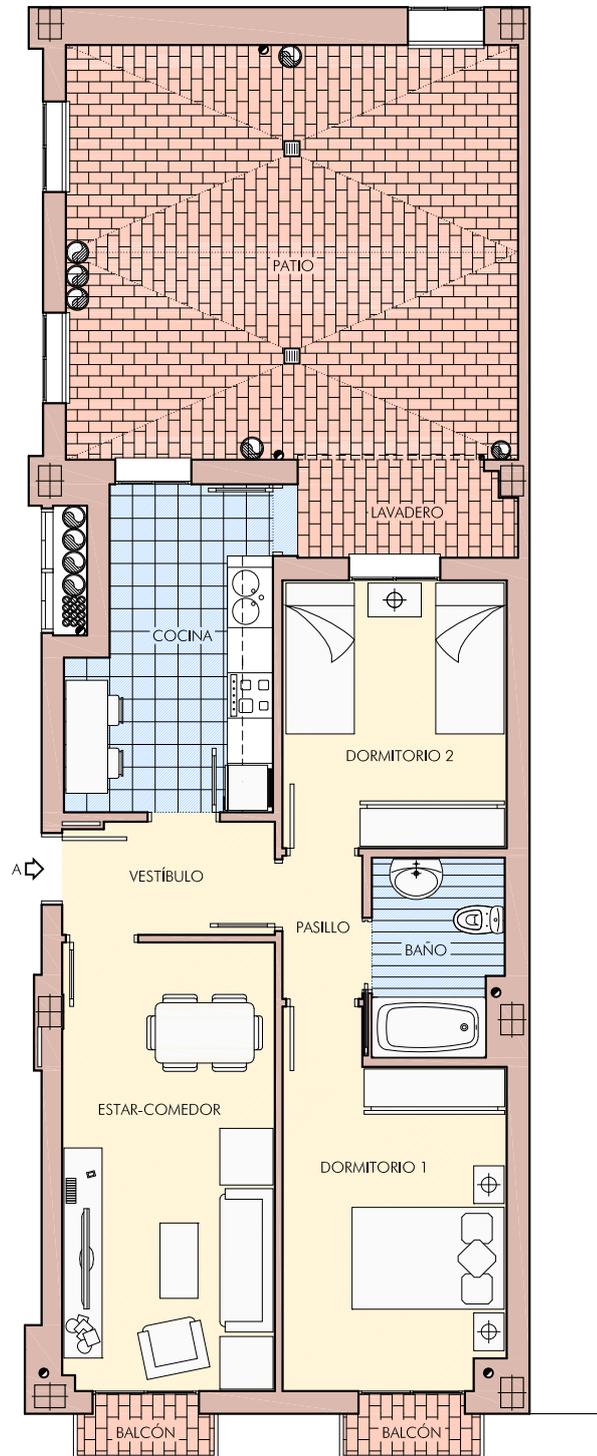

PLANTA PRIMERA

CALLE MANZANO

ESCALA 1/100

EDIFICIO "DELTA"

EDIFICIO DE 34 VIVIENDAS DE PROTECCIÓN OFICIAL, LOCAL Y GARAJE
en calle Las Dehesas, 2 c/v a calle Manzano de Don Benito
PROMUEVE: "FAMDORAL INVERSIONES S. L."