




PLAZAS DE
GARAJE

PLAZA N°	SUPERFICIE NETA (m²)
14	15.64
15	14.42
16	12.42
17	11.50
18	12.42
19	13.42
20	14.62
21	12.87
22	11.91
23	11.04
24	11.90
25	12.86
26	15.97

TRASTEROS

N°	ÚTIL (m²)
13	7.58
14	7.63
15	8.71
16	8.08
17	7.63
18	8.26
19	8.96
20	9.24
21	6.06
22	6.69
23	6.82
24	6.56

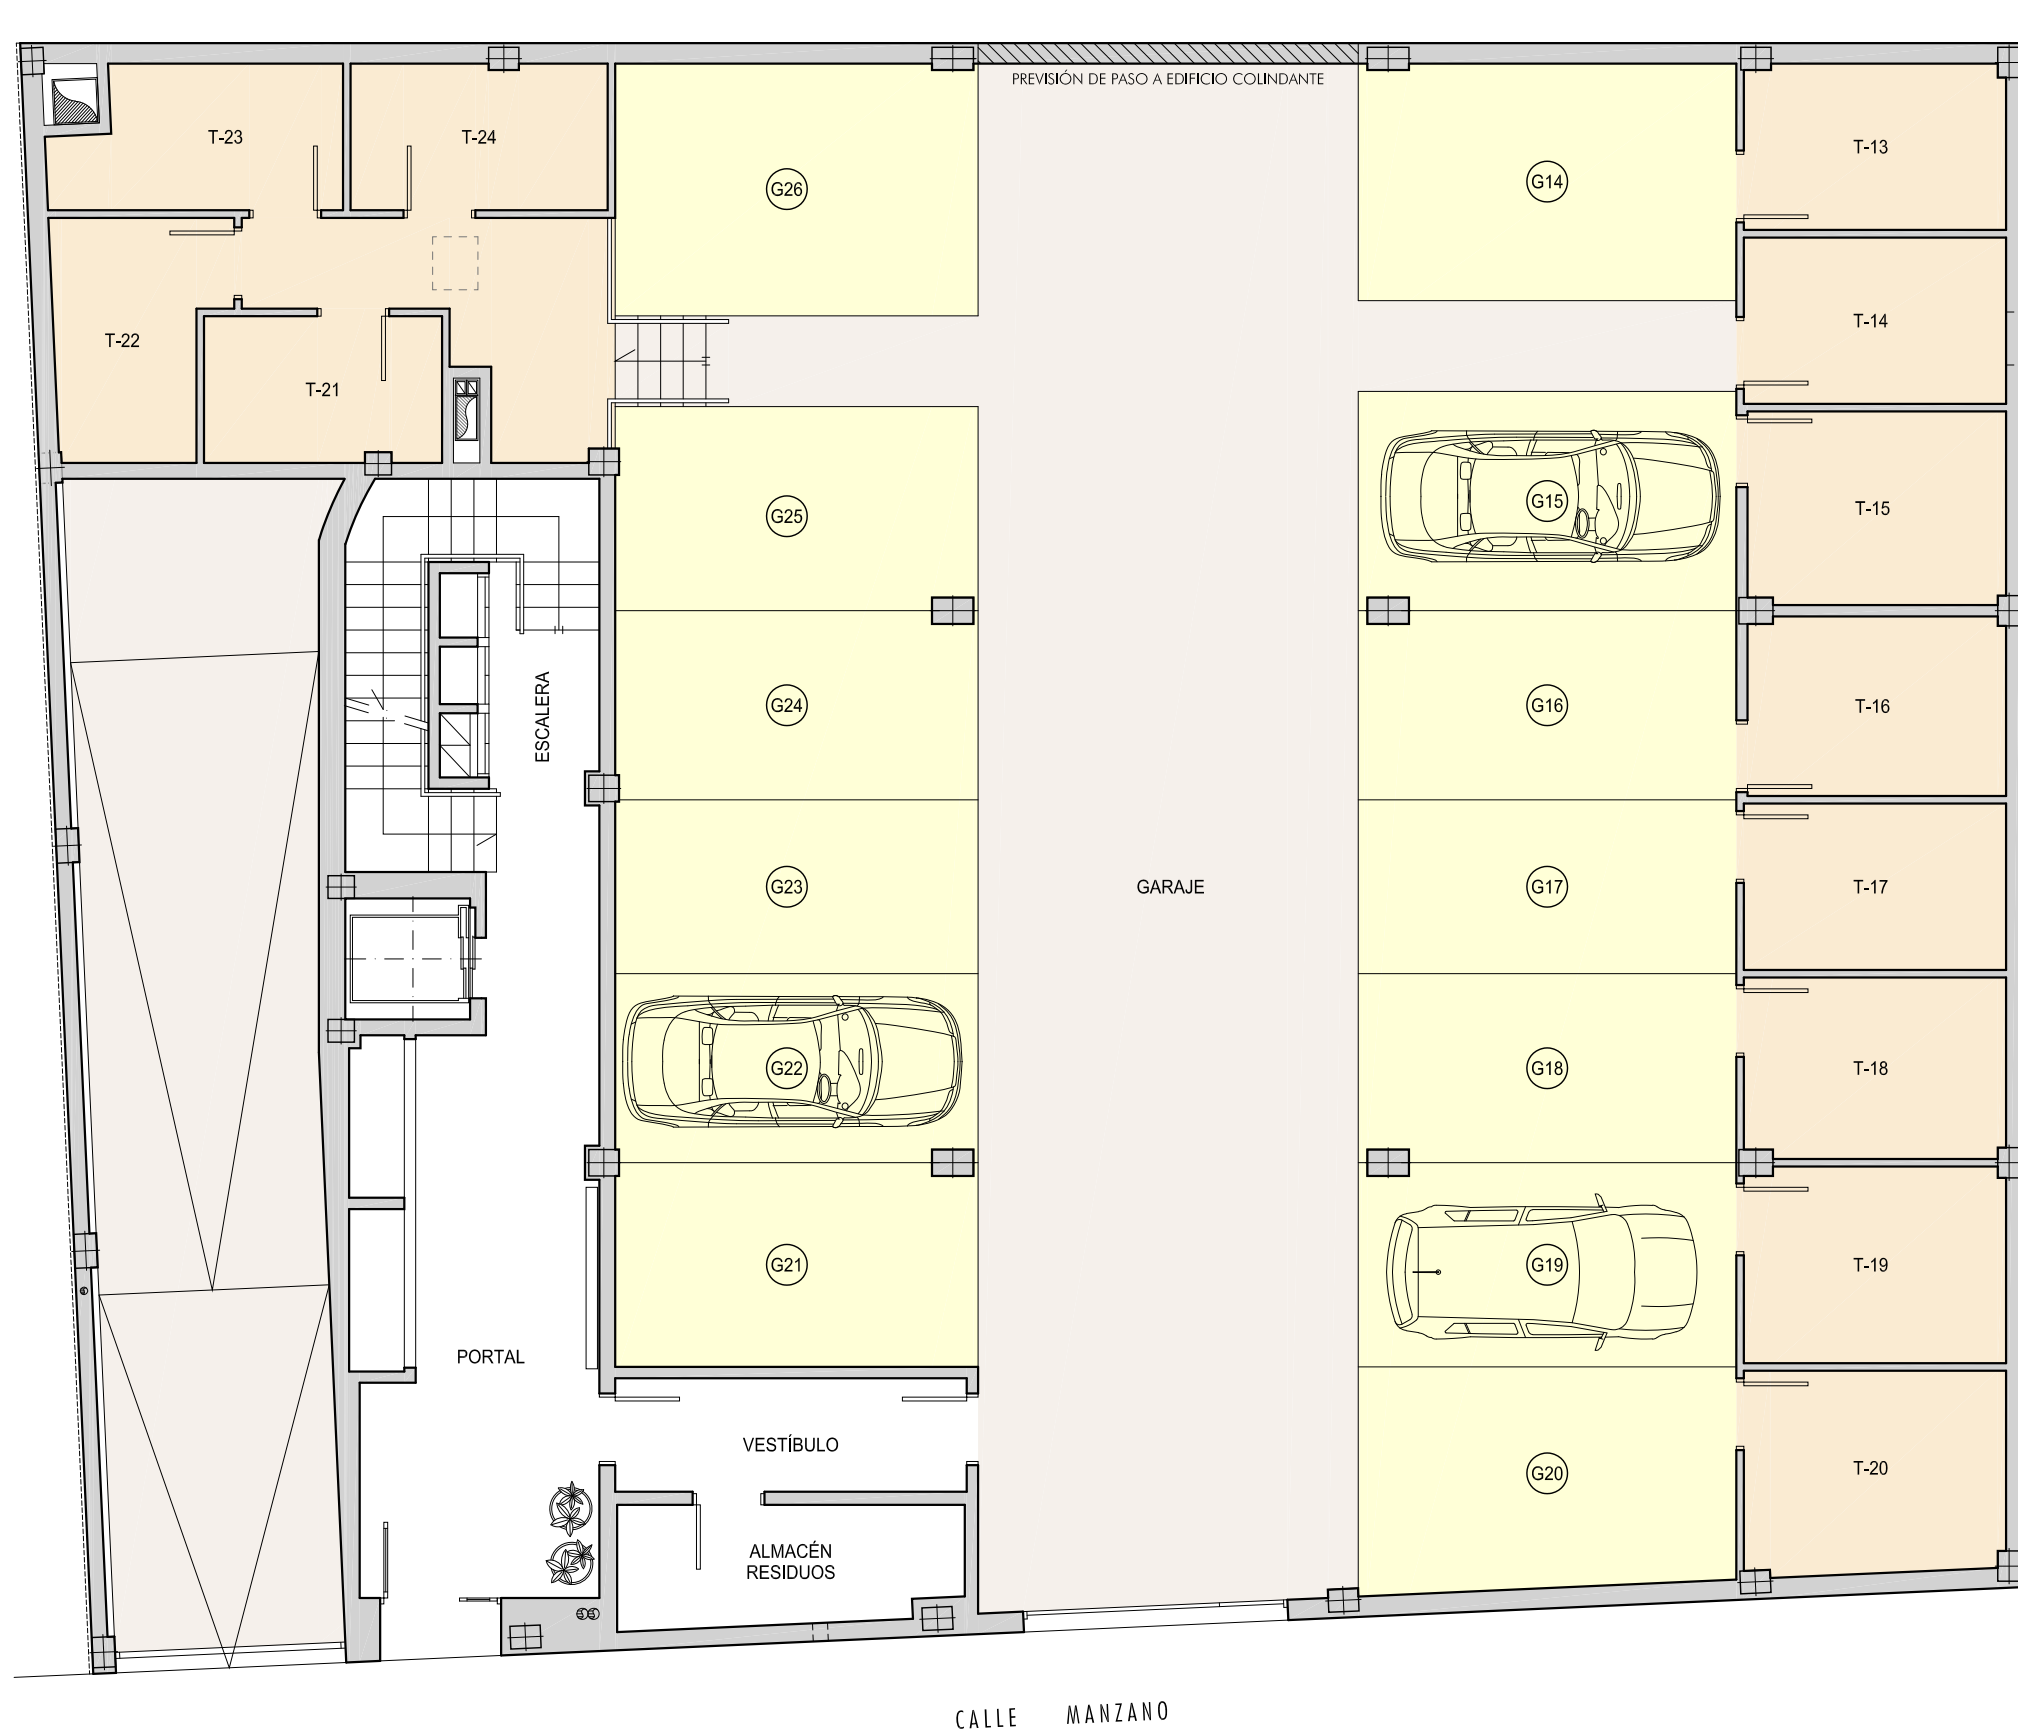

PLANTA BAJA

0 1 2
ESCALA 1/100

EDIFICIO "TOLIMA 1"

19 VIVIENDAS DE RENTA LIBRE, GARAJES Y TRASTEROS EN PLANTAS SÓTANO Y BAJA
en calle Manzano n° 17 esquina calle Ancha de Don Benito
PROMUEVE: "FAMDORAL INVERSIONES S. L."

La información contenida en este documento no supone compromiso contractual ni tiene carácter vinculante hasta tanto no sea recogida en el correspondiente contrato de compraventa.
La empresa promotora se reserva la facultad de realizar modificaciones siempre que ello no suponga disminución de la calidad de las viviendas y no represente costo adicional alguno para el adquirente.