



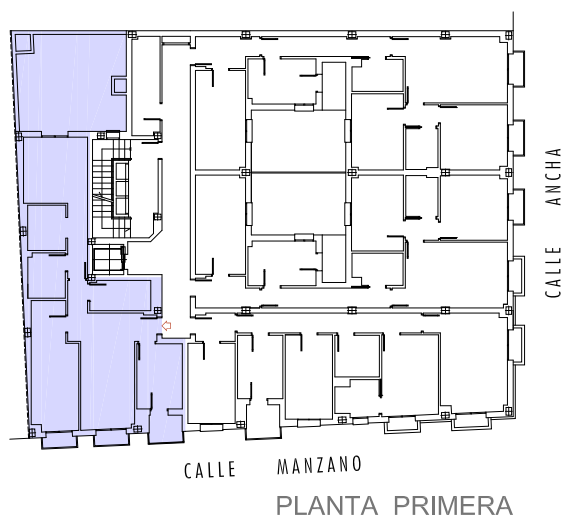

PRIMERO - D -

Estar - comedor	22,01 m ²
Cocina	8,28 m ²
Pasillo	4,18 m ²
Dormitorio 1	11,83 m ²
Vestidor	4,82 m ²
Dormitorio 2	15,67 m ²
Baño 1	4,71 m ²
Baño 2	5,13 m ²
Terraza	2,57 m ²
Balcones (1/2 Sup.)	1,00 m ²
SUPERFICIE ÚTIL	80,20 m ²
SUPERFICIE CONSTRUIDA	97,48 m ²
SUPERFICIE CONSTRUIDA CON REPERCUSIÓN DE ZONAS COMUNES	116,96 m ²
Patio	27,80 m ²

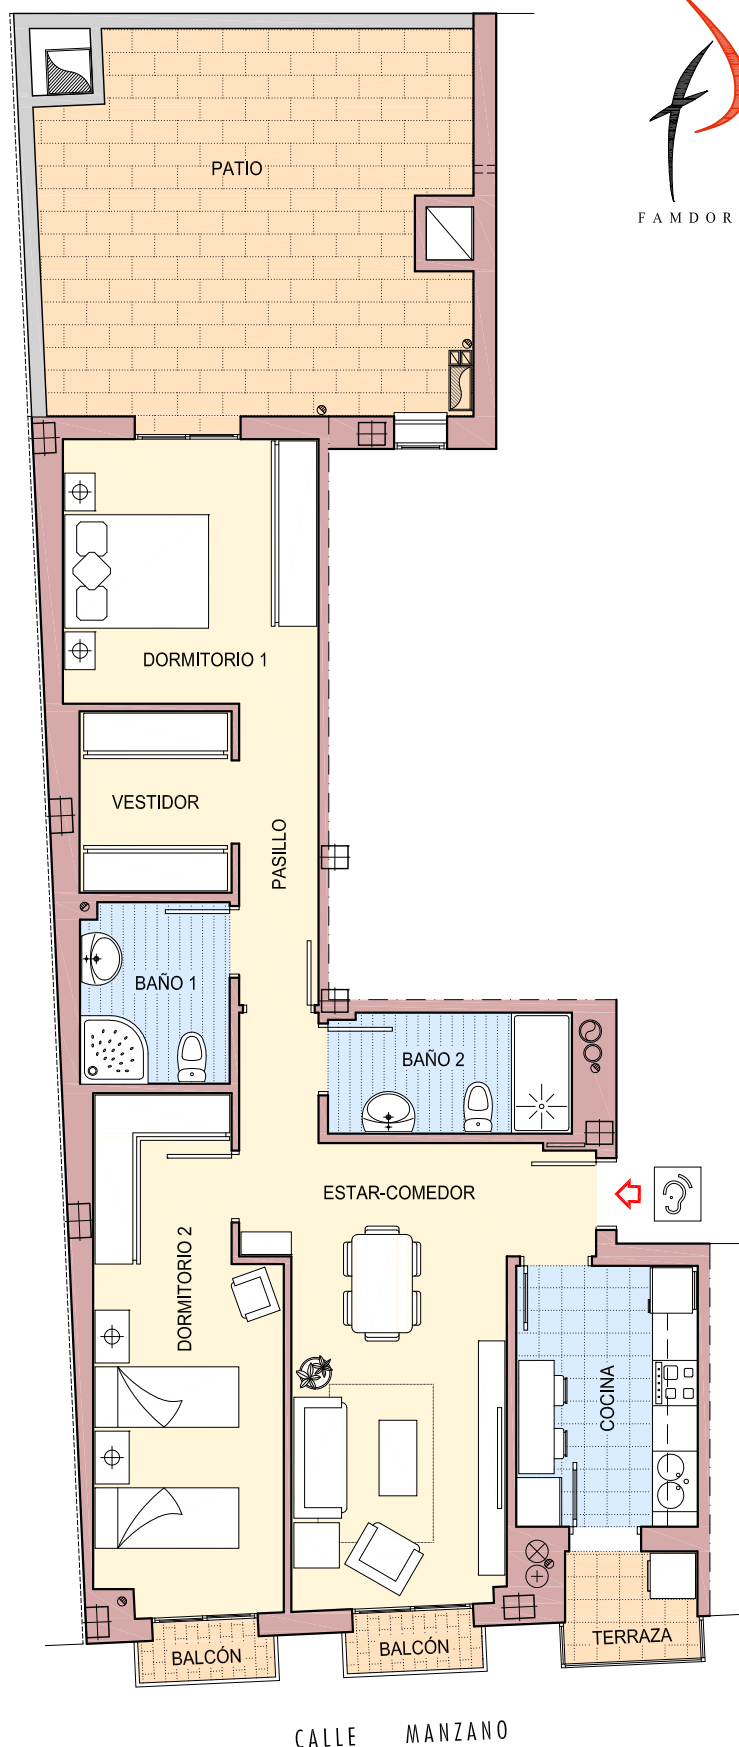

PLANTA PRIMERA

0 1 2
ESCALA 1/100

La información contenida en este documento no supone compromiso contractual ni tiene carácter vinculante hasta tanto no sea recogida en el correspondiente contrato de compraventa. La empresa promotora se reserva la facultad de realizar modificaciones siempre que ello no suponga disminución de la calidad de las viviendas y no represente costo adicional alguno para el adquirente.

EDIFICIO "TOLIMA 1"

19 VIVIENDAS DE RENTA LIBRE, GARAJES Y TRASTEROS EN PL. SÓTANO Y BAJA
en calle Manzano n° 17 esquina calle Ancha de Don Benito

PROMUEVE: "FAMDORAL INVERSIONES S. L."