


PLANTA ÁTICO

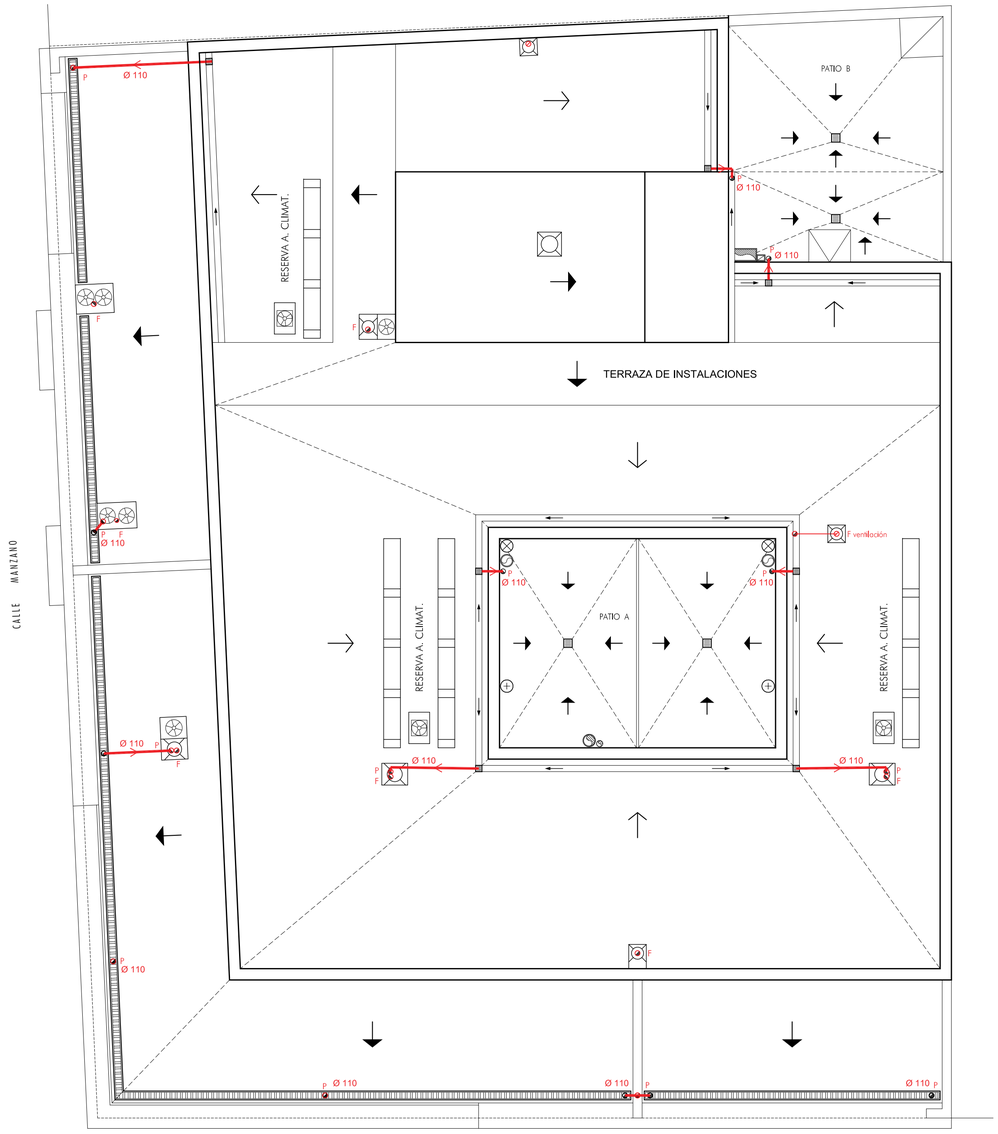


CUBIERTA

LEYENDA

- BAJANTE
- BOTE SIFÓNICO
- SUMIDERO SIFÓNICO
- DESAGÜE
- SANEAMIENTO COLGADO
- SANEAMIENTO ENTERRADO

Al situar el bote sifónico, se intentará hacerlo en un lugar oculto de las vistas.

DETALLE DE ENCUENTRO DE DESAGÜE EN CAMBIO DE DIRECCIÓN HORIZONTAL Y VERTICAL

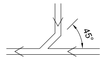


NOTA.-
Las dimensiones especificadas en planos son las mínimas obtenidas mediante cálculo/tablas, debiéndose instalar esta misma dimensión o la inmediatamente superior.

DIÁMETROS MÍNIMOS DE EVACUACIÓN

TIPO DE APARATO SANITARIO		Ø mínimo sifón y derivación individual (mm) Uso privado	Uso público
Lavabo		32	40
Bidé		32	40
Ducha		40	50
Bañera (con o sin ducha)		40	50
Inodoro	Con cisterna	100	100
	Con fluxómetro	100	100
Urinario	Pedestal	-	50
	Suspendido	-	40
	En Batería	-	-
Fregadero	De cocina	40	50
	De laboratorio, restaurante, etc.	-	40
Lavadero		40	-
Vertedero		-	100
Fuente para beber		-	25
Sumidero sifónico		40	50
Lavavajillas		40	50
Lavadora		40	50
Cuarto de baño (lavabo, inodoro, bañera y bidé)	Inodoro con cisterna	100	-
	Inodoro con fluxómetro	100	-
Cuarto de aseo (lavabo, inodoro y ducha)	Inodoro con cisterna	100	-
	Inodoro con fluxómetro	100	-


La instalación de fontanería aquí representado, identifica el trazado de la conducción así como la situación de los distintos puntos de agua, habiéndose ejecutado la misma con la aproximación suficiente que justifique el cumplimiento de los Reglamentos que le son de aplicación en cuanto a distancias mínimas, separaciones entre redes, etc., pudiendo esto suponer una leve variación en fase de ejecución respecto de la documentación gráfica que lo define.

CONEXIÓN DE BAJANTE A COLECTOR SUSPENDIDO

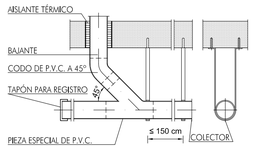

Sección longitudinal Sección transversal

CONEXIÓN EN COLECTORES MIXTOS

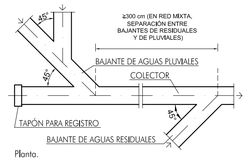

Planta.

PROYECTO BÁSICO Y DE EJECUCIÓN DE EDIFICIO DE 19 VIVIENDAS DE PROTECCIÓN OFICIAL Y GARAJES EN PLANTAS BAJA Y SÓTANO
en Calle Manzano nº 17 esquina Calle Ancha de Don Benito (Badajoz)

PLANO IF-S4 : INSTALACIÓN DE DESAGÜES EN PLANTAS ÁTICO Y CUBIERTA		Exp. 24/055
PROMOTOR : FAMDORAL INVERSIONES S. L.	ESCALA: 1/75	Abril 2025

Arquitecto :

JOSE MARÍA ARIAS SENSO
Colegiado nº 18.187 / 0

FABIÁN RAMOS SÁNCHEZ
Colegiado nº 24.375 / 2

arias y ramos arquitectos y asociados s.l.p. | C/ Cabezaré, 4-1º, 06400 Don Benito | Tfnos: 924 804 959 - 679 726 918 | e-mail: ariasyramos@ariasyramos.com