

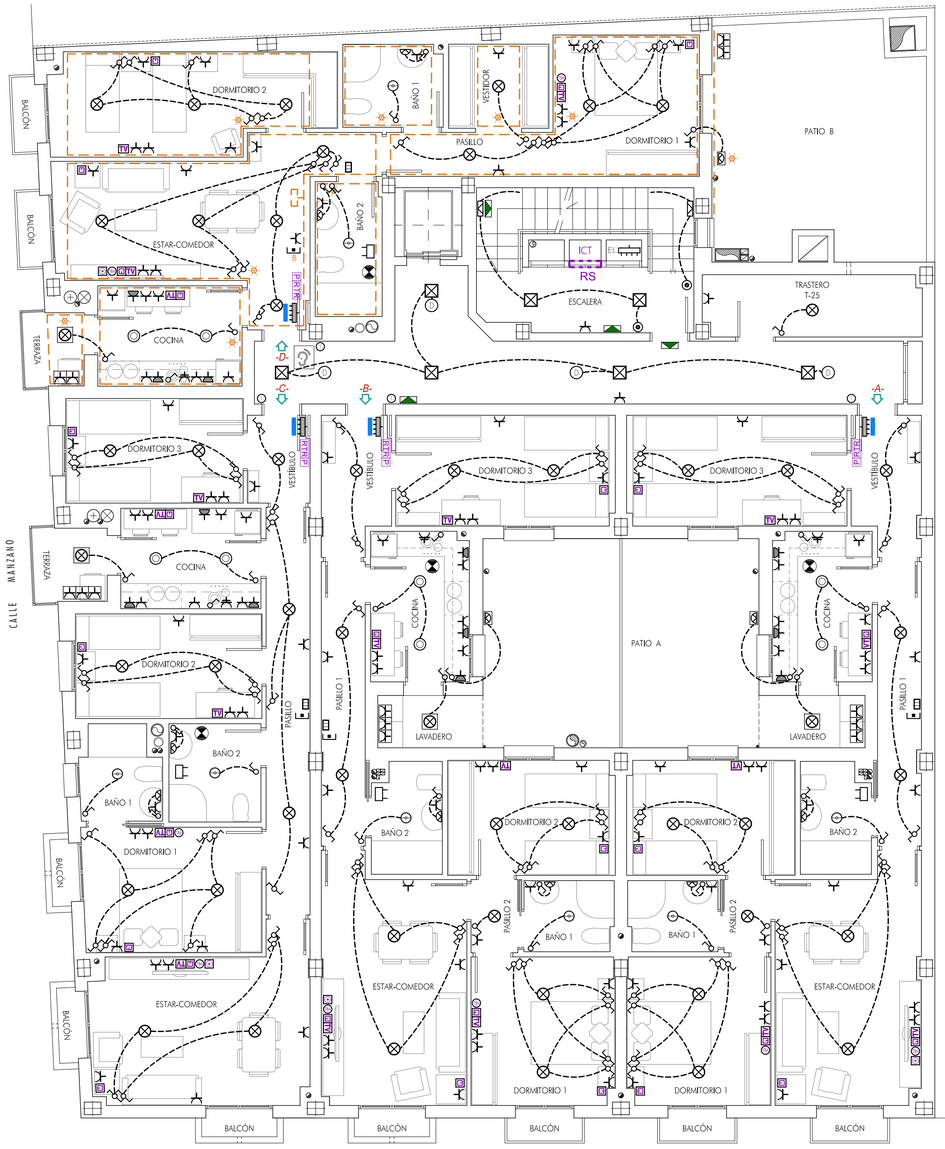


PLANTA PRIMERA

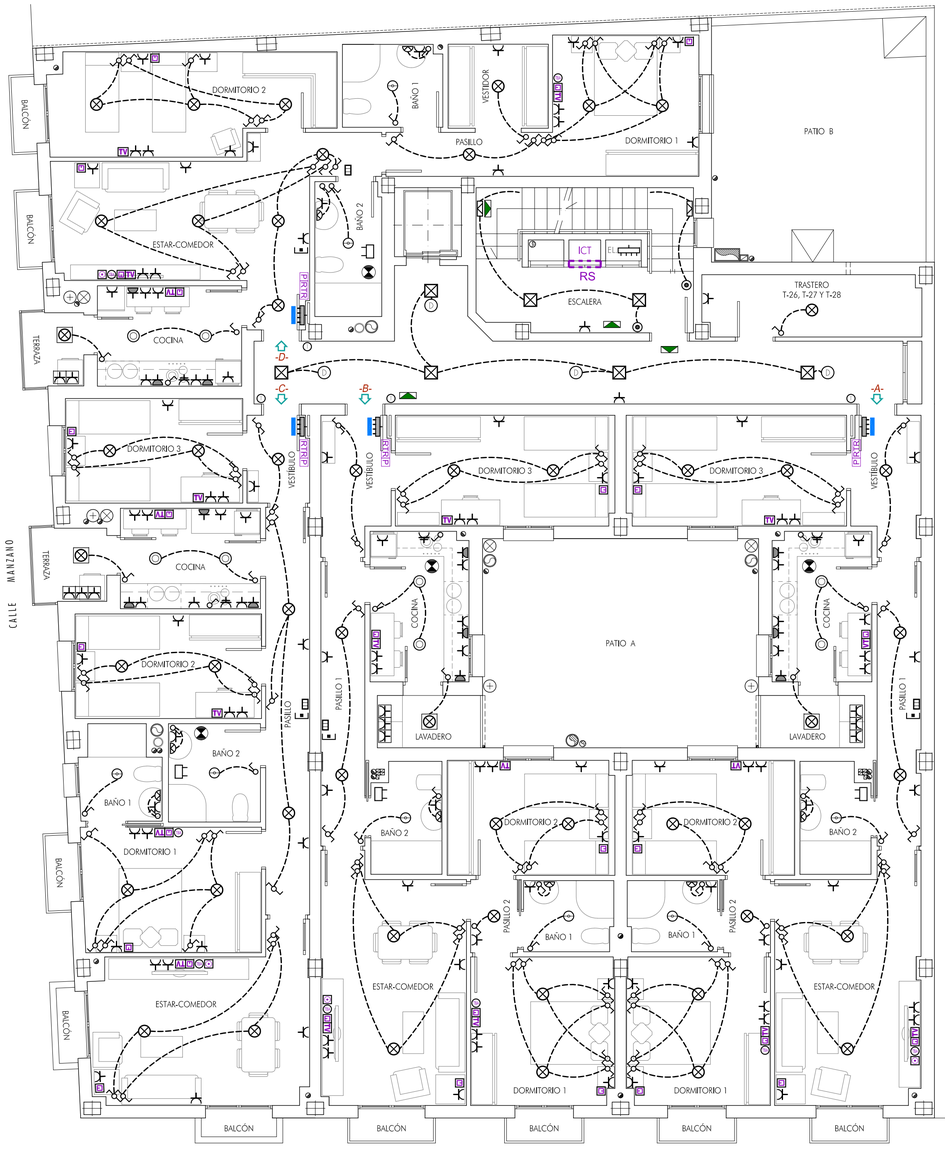

PLANTAS TIPO 2ª, 3ª Y 4ª

INSTALACIONES EN CUARTOS DE BAÑO O ASEO. (ITC-BT27)

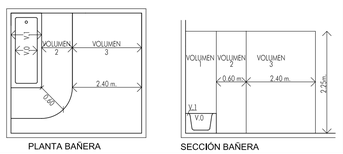

PLANTA BAÑERA SECCIÓN BAÑERA


VOLUMEN 0:
- Comprende el interior de la bañera o ducha.
- En este volumen no se permite ninguna función eléctrica.

VOLUMEN 1:
- Solo interruptores para una tensión de 12 V, con una fuente de alimentación fuera de los volumenes 0, 1 y 2.

VOLUMEN 2:
- Permite lo indicado en el volumen 1 y la instalación de bloques de alimentación de afeitadoros.

VOLUMEN 3:
- Permite lo indicado en el volumen 2 y tomas de corriente protegidas por interruptores automáticos magnetotérmicos y diferenciales de alta sensibilidad.

DETALLE DE ELECTRICIDAD

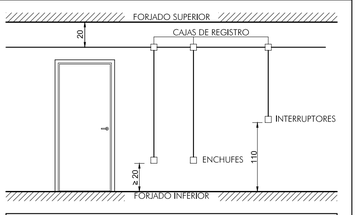

IMPORTANTE: Todos los conductos bajarán perpendicularmente hacia los mecanismos. La instalación de electricidad irá por encima de la de fontanería.

LEYENDA ELECTRICIDAD

- CUADRO GENERAL DE ALUMBRADO
- CUADRO DE PROTECCIÓN
- INVERSOR FV
- PULSADOR
- DETECTOR DE PRESENCIA DE ALUMBRADO
- INTERRUPTOR CONMUTADO 10 A
- INTERRUPTOR DOBLE 10 A
- INTERRUPTOR UNIPOLAR 10 A
- CONEXIÓN PARA APARATO CLIMATIZADOR
- BASE DE ENCHUFE 16 A. / ESTANCA
- BASE DE ENCHUFE 16 A. SOBRE PLANO DE TRABAJO
- BASE DE ENCHUFE 25 A.
- PUNTO DE LUZ EN TECHO / ESTANCO
- PUNTO DE LUZ EN PARAMENTO / ESTANCO
- PUNTO DE LUZ EN TECHO IP-65
- PUNTO DE LUZ HALÓGENO EN TECHO
- ZUMBADOR DE TIMBRE
- CONTESTADOR VÍDEO-PORTERO AUTOMÁTICO
- PULSADOR DE TIMBRE
- PLAFÓN EN TECHO EN ZONA COMÚN
- PLAFÓN EN PARAMENTO EN ZONA COMÚN
- PUNTO DE LUZ LINEAL EN TECHO
- TOMA PARA EXTRACTOR DE VENTILACIÓN
- ALUMBRADO DE EMERGENCIA

I. C. T.

- RTR — REGISTRO DE TERMINACIÓN DE RED (50X60X8CM)
- TB — TOMA FINAL DE TBA COAXIAL
- TV — TOMA FINAL DE TELEVISIÓN
- R — TOMA FINAL DE STDP 1 RJ45 CAT. 6
- P — TOMA FINAL PROVISIONAL
- TOMA FINAL DE TBA FIBRA ÓPTICA SC/APC
- ARQUETA ACOMETIDA ICT DE 60X60X80CM
- RITI o RITS — RECINTO DE INSTALACIONES DE TELECOMUNICACIONES
- RES — REGISTRO DE ENLACE SUPERIOR DE 50X50X15CM IP-55
- REI — REGISTRO DE ENLACE INFERIOR DE 50X50X15CM
- RS — REGISTRO SECUNDARIO DE 70X50X15CM

VIVIENDA PARA PERSONAS CON DISCAPACIDAD AUDITIVA

DISPONE DE AVISADOR LUMINOSO Y SONORO DE TIMBRE PARA APERTURA DE LA PUERTA DE LA VIVIENDA VISIBLE DESDE TODOS LOS RECINTOS DE LA VIVIENDA, DE SISTEMA DE BUCLE MAGNÉTICO Y VÍDEO-COMUNICADOR BIDIRECCIONAL PARA APERTURA DE LA PUERTA DE LA VIVIENDA

- SISTEMA DE BUCLE MAGNÉTICO
- CONTROLADOR BUCLE MAGNÉTICO (AMPLIFICADOR)
- AVISADOR LUMINOSO Y SONORO
- VIDEO COMUNICADOR BIDIRECCIONAL

La instalación eléctrica aquí representada, identifica el trazado de la conducción así como la situación de los distintos mecanismos, debiéndose ejecutar la misma con la aproximación suficiente que justifique el cumplimiento de los Reglamentos que le son de aplicación en cuanto a distancias mínimas, separaciones entre redes, etc, pudiendo esto suponer una leve variación en fase de ejecución respecto de la documentación gráfica que lo define.

NOTA:
LA DISTRIBUCIÓN ELÉCTRICA DE ESTE PLANO, PREVALECERÁ SOBRE LA DEL PROYECTO DE ELECTRIFICACIÓN.

PROYECTO BÁSICO Y DE EJECUCIÓN DE EDIFICIO DE 19 VIVIENDAS DE PROTECCIÓN OFICIAL Y GARAJES EN PLANTAS BAJA Y SÓTANO
en Calle Manzano nº 17 esquina Calle Ancha de Don Benito (Badajoz)

PLANO IE-2 : INSTALACIÓN DE ELECTRICIDAD EN PLANTAS PRIMERA Y TIPO		Exp. 24/055
PROMOTOR : FAMDORAL INVERSIONES S. L.	ESCALA: 1/75	Abril 2025

Arquitecto :

JOSE MARÍA ARIAS SENSO
Colegiado nº 18.187 / 0

FABIÁN RAMOS SÁNCHEZ
Colegiado nº 24.375 / 2

arias y ramos arquitectos y asociados s.l.p. | C/ Calzord, 4-1º, 06400 Don Benito | Tfnos: 924 804 959 - 675 736 918 | e-mail: ariasyramos@ariasyramos.com