
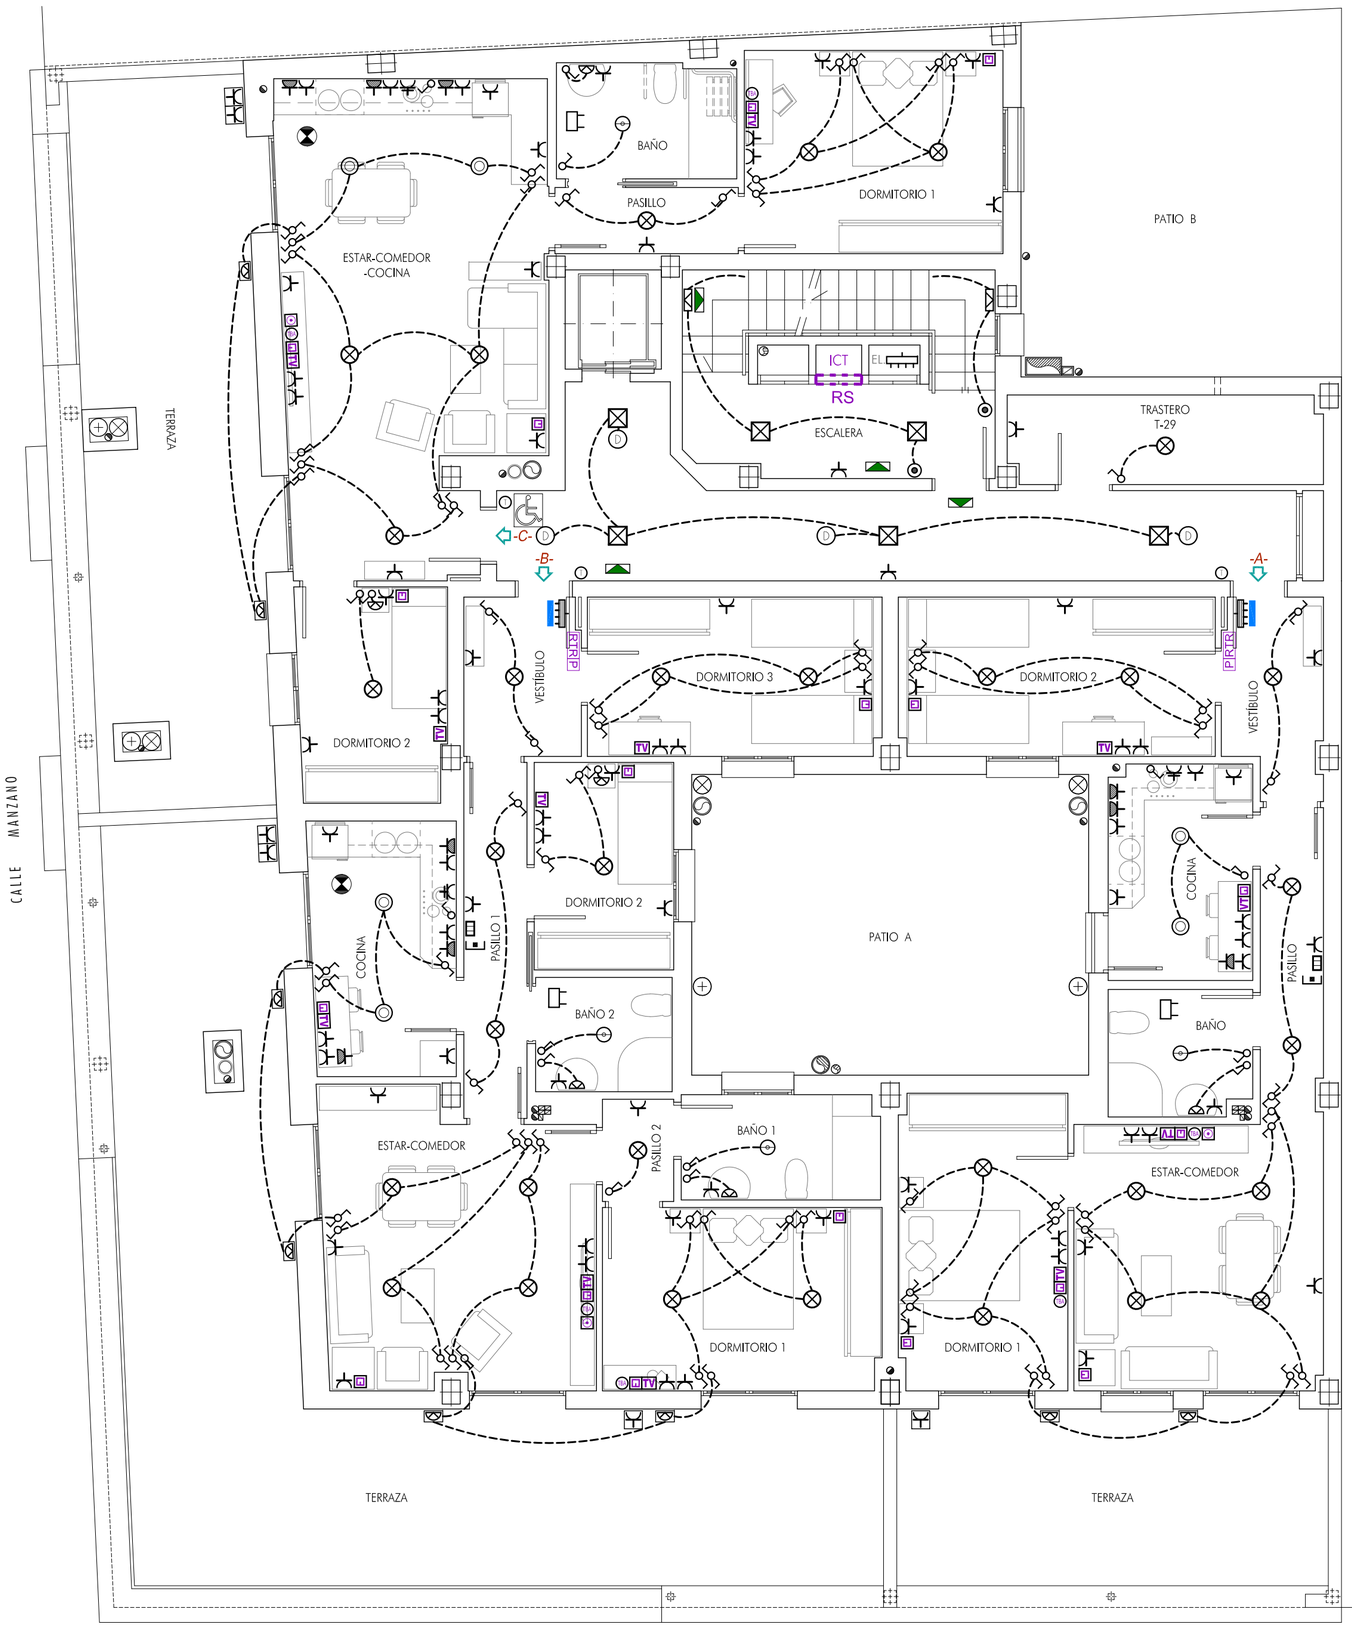


PLANTA ÁTICO

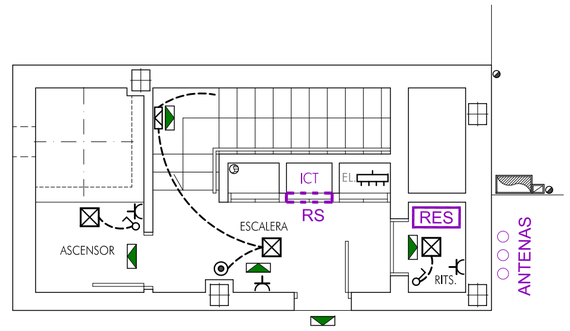

CASTILLETE

La instalación eléctrica aquí representada, identifica el trazado de la conducción así como la situación de los distintos mecanismos, debiéndose ejecutar la misma con la aproximación suficiente que justifique el cumplimiento de los Reglamentos que le son de aplicación en cuanto a distancias mínimas, separaciones entre redes, etc, pudiendo esto suponer una leve variación en fase de ejecución respecto de la documentación gráfica que lo define.

NOTA:
LA DISTRIBUCIÓN ELÉCTRICA DE ESTE PLANO, PREVALECERÁ SOBRE LA DEL PROYECTO DE ELECTRIFICACIÓN.


LEYENDA ELECTRICIDAD

CUADRO GENERAL DE ALUMBRADO	PUNTO DE LUZ EN TECHO / ESTANCO
CUADRO DE PROTECCIÓN	PUNTO DE LUZ EN PARAMENTO / ESTANCO
INVERSOR FV	PUNTO DE LUZ EN TECHO IP-65
PULSADOR	PUNTO DE LUZ HALÓGENO EN TECHO
DETECTOR DE PRESENCIA DE ALUMBRADO	ZUMBADOR DE TIMBRE
INTERRUPTOR CONMUTADO 10 A	CONTESTADOR VÍDEO-PORTERO AUTOMÁTICO
INTERRUPTOR DOBLE 10 A	PULSADOR DE TIMBRE
INTERRUPTOR UNIPOLAR 10 A	PLAFÓN EN TECHO EN ZONA COMÚN
CONEXIÓN PARA APARATO CLIMATIZADOR	PLAFÓN EN PARAMENTO EN ZONA COMÚN
BASE DE ENCHUFE 16 A. / ESTANCA	PUNTO DE LUZ LINEAL EN TECHO
BASE DE ENCHUFE 16 A. SOBRE PLANO DE TRABAJO	TOMA PARA EXTRACTOR DE VENTILACIÓN
BASE DE ENCHUFE 25 A.	ALUMBRADO DE EMERGENCIA

I. C. T.

RTR	REGISTRO DE TERMINACIÓN DE RED (50X60X8CM)
TBA	TOMA FINAL DE TBA COAXIAL
TV	TOMA FINAL DE TELEVISIÓN
	TOMA FINAL DE STDP 1 RJ45 CAT. 6
P	TOMA FINAL PROVISIONAL
	TOMA FINAL DE TBA FIBRA ÓPTICA SC/APC
	ARQUETA ACOMETIDA ICT DE 60X60X80CM
RITI o RITS	RECINTO DE INSTALACIONES DE TELECOMUNICACIONES
RES	REGISTRO DE ENLACE SUPERIOR DE 50X50X15CM IP-55
REI	REGISTRO DE ENLACE INFERIOR DE 50X50X15CM
RS	REGISTRO SECUNDARIO DE 70X50X15CM

INSTALACIONES EN CUARTOS DE BAÑO O ASEO. (ITC-BT27)

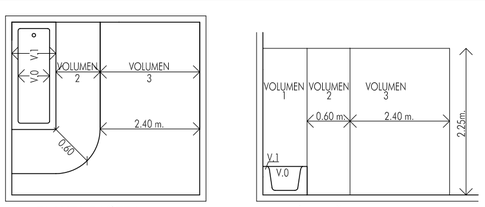

PLANTA BAÑERA — SECCIÓN BAÑERA


VOLUMEN 0:
- Comprende el interior de la bañera o ducha.
- En este volumen no se permite ninguna función eléctrica.

VOLUMEN 1:
- Solo interruptores para una tensión de 12 V, con una fuente de alimentación fuera de los volumenes 0, 1 y 2.

VOLUMEN 2:
- Permite lo indicado en el volumen 1 y la instalación de bloques de alimentación de afeitadoras.

VOLUMEN 3:
- Permite lo indicado en el volumen 2 y tomas de corriente protegidas por interruptores automáticos magnetotérmicos y diferenciales de alta sensibilidad.

DETALLE DE ELECTRICIDAD

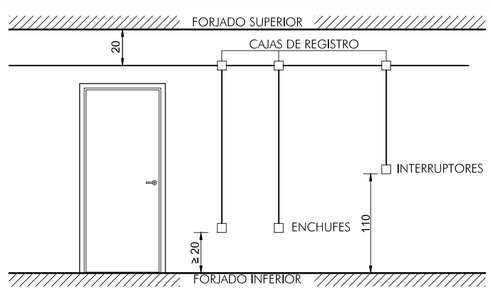

IMPORTANTE: Todos los conductos bajarán perpendicularmente hacia los mecanismos. La instalación de electricidad irá por encima de la de fontanería.

PROYECTO BÁSICO Y DE EJECUCIÓN DE EDIFICIO DE 19 VIVIENDAS DE PROTECCIÓN OFICIAL Y GARAJES EN PLANTAS BAJA Y SÓTANO
en Calle Manzano nº 17 esquina Calle Ancha de Don Benito (Badajoz)

PLANO IE-3 : INSTALACIÓN DE ELECTRICIDAD EN PLANTAS ÁTICO Y CASTILLETE		Exp. 24/055
PROMOTOR : FAMDORAL INVERSIONES S. L.	ESCALA: 1/75	Abril 2025

Arquitecto :

JOSE MARÍA ARIAS SENSO
Colegiado nº 18.187 / 0

FABIÁN RAMOS SÁNCHEZ
Colegiado nº 24.375 / 2

arias y ramos arquitectos y asociados s.l.p. | C/ Goizard, 4-1º, 06400 Don Benito | Tfnos: 924 804 959 - 675 736 918 | e-mail: ariasyramos@ariasyramos.com