


CUADRO DE SUPERFICIES

VIVIENDA TIPO - B -

Vestíbulo	3,59 m ²
Pasillo	11,93 m ²
Estar - comedor	18,52 m ²
Dormitorio 1	11,98 m ²
Dormitorio 2	9,18 m ²
Dormitorio 3	9,18 m ²
Cocina	8,44 m ²
Baño 1	4,15 m ²
Baño 2	4,63 m ²
Lavadero (1/2 Sup.)	1,58 m ²
Balcón (1/2 Sup.)	1,08 m ²

SUPERFICIE ÚTIL _____ 84,26 m²
 SUPERFICIE CONSTRUÍDA _____ 119,67 m²

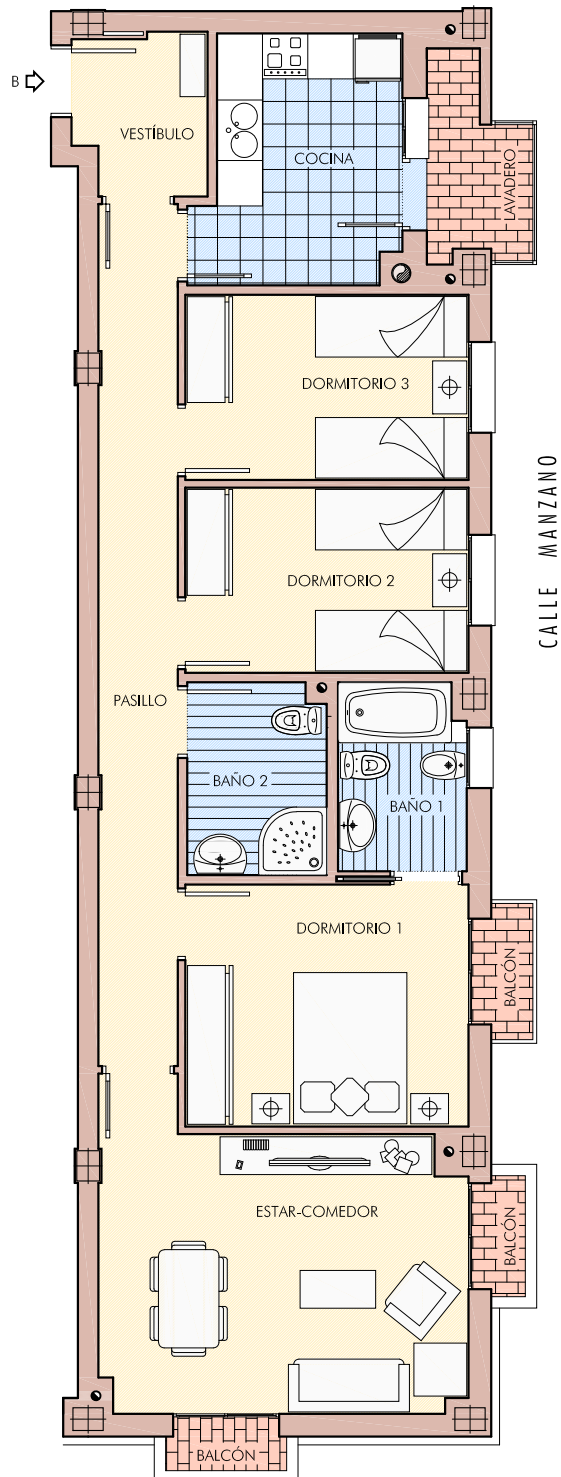

PLANTA SEGUNDA

CALLE LAS DEHESAS

ESCALA 1/100

EDIFICIO "DELTA"

EDIFICIO DE 34 VIVIENDAS DE PROTECCIÓN OFICIAL, LOCAL Y GARAJE
 en calle Las Dehesas, 2 c/v a calle Manzano de Don Benito
 PROMUEVE: "FAMDORAL INVERSIONES S. L."

La información contenida en este documento no supone compromiso contractual ni tiene carácter vinculante hasta tanto no sea recogida en el correspondiente contrato de compraventa. La empresa promotora se reserva la facultad de realizar modificaciones siempre que ello no suponga disminución de la calidad de las viviendas y no represente costo adicional alguno para el adquirente.