


VIAL -H-

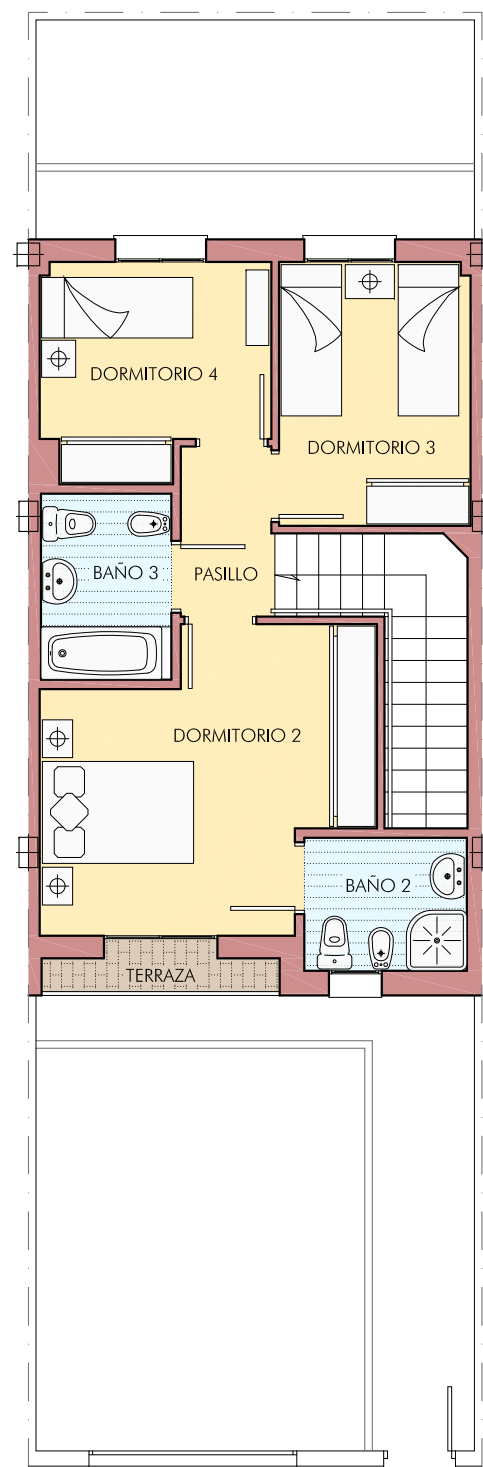

VIAL -H-


Parcela 25

CUADRO DE SUPERFICIES

| PLANTA BAJA | | PLANTA ALTA | |
|------------------------------|----------------------------|------------------------------|----------------------------|
| Estar - comedor | 24,81 m ² | Pasillo | 2,75 m ² |
| Dormitorio 1 | 6,83 m ² | Dormitorio 2 | 15,23 m ² |
| Cocina | 9,01 m ² | Dormitorio 3 | 8,82 m ² |
| Despensa | 2,79 m ² | Dormitorio 4 | 8,05 m ² |
| Baño 1 | 3,84 m ² | Baño 2 | 3,78 m ² |
| Escalera | 6,26 m ² | Baño 3 | 4,24 m ² |
| SUPERFICIE ÚTIL | 53,54 m² | SUPERFICIE ÚTIL | 42,87 m² |
| SUPERFICIE CONSTRUÍDA | 60,13 m² | SUPERFICIE CONSTRUÍDA | 53,44 m² |
| | | Terraza (½ sup.) | 0,77 m ² |
| Patio A | 34,95 m ² | Patio B | 16,82 m ² |

RESUMEN DE SUPERFICIES

TOTAL SUPERFICIE ÚTIL _____ 96,41 m²
 TOTAL SUPERFICIE CONSTRUÍDA _____ 113,57 m²

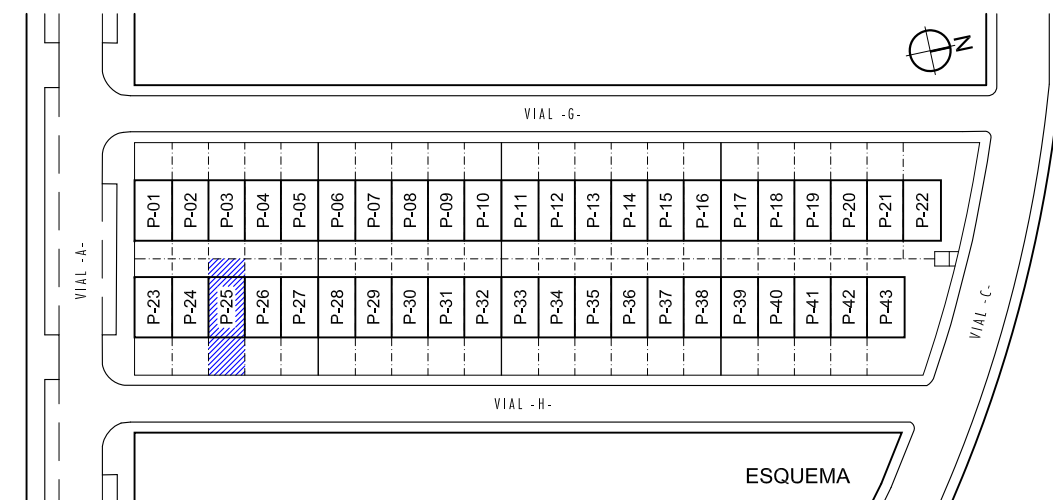

ESQUEMA

Promueve: **FAMDORAL INVERSIONES, S.L.**
 43 VIVIENDAS UNIFAMILIARES ADOSADAS
 en manzana M-6 de la UE-SUP-NO-06/202 "Vía de la Plata" de Mérida