


CUADRO DE SUPERFICIES

VIVIENDA TIPO - B -

Vestíbulo	3,59 m ²
Pasillo	11,93 m ²
Estar - comedor	18,52 m ²
Dormitorio 1	11,98 m ²
Dormitorio 2	9,18 m ²
Dormitorio 3	9,18 m ²
Cocina	8,44 m ²
Baño 1	4,15 m ²
Baño 2	4,63 m ²
Lavadero (1/2 Sup.)	1,58 m ²

SUPERFICIE ÚTIL _____ 83,18 m²
 SUPERFICIE CONSTRUIDA _____ 118,13 m²

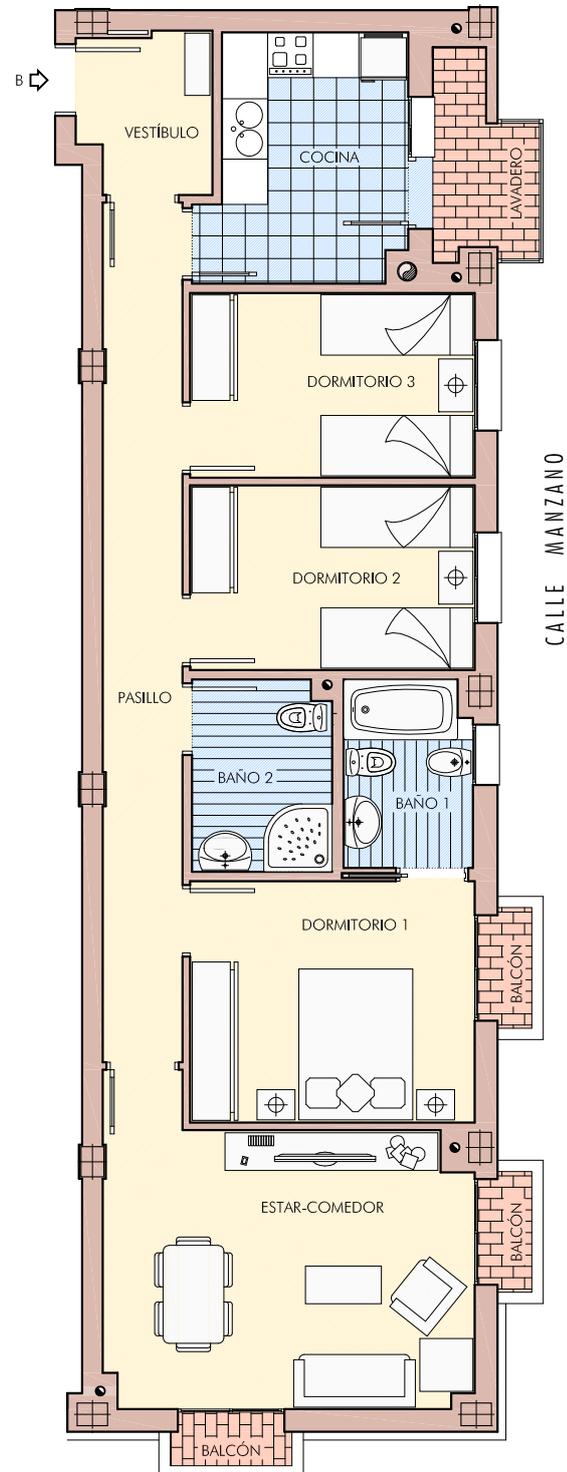

PLANTA CUARTA

CALLE LAS DEHESAS

ESCALA 1/100

EDIFICIO "DELTA"

EDIFICIO DE 34 VIVIENDAS DE PROTECCIÓN OFICIAL, LOCAL Y GARAJE
 en calle Las Dehesas, 2 c/v a calle Manzano de Don Benito
 PROMUEVE: "FAMDORAL INVERSIONES S. L."