




CUADRO DE SUPERFICIES

VIVIENDA TIPO - C -

Vestíbulo	4,90 m ²
Pasillo	4,62 m ²
Estar - comedor	19,61 m ²
Dormitorio 1	13,80 m ²
Dormitorio 2	13,87 m ²
Cocina	8,51 m ²
Baño	4,65 m ²

SUPERFICIE ÚTIL	69,96 m ²
SUPERFICIE CONSTRUÍDA	99,36 m ²
Terraza	20,87 m ²

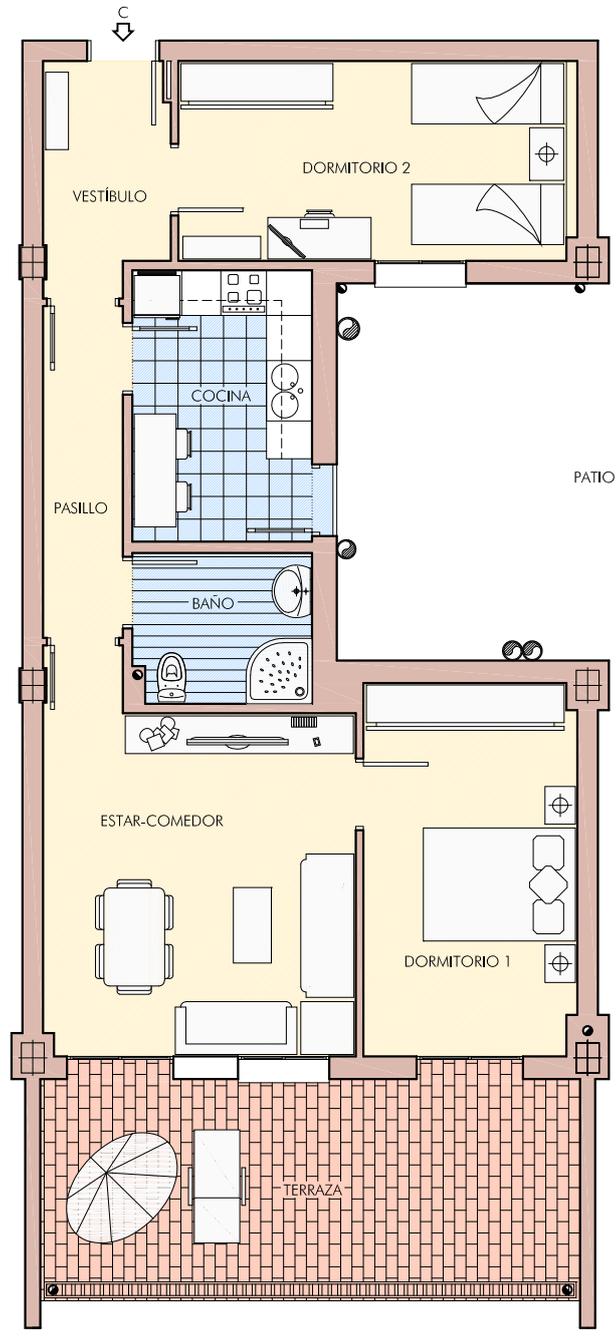

PLANTA ÁTICO

CALLE LAS DEHESAS

ESCALA 1/100

EDIFICIO "DELTA"

EDIFICIO DE 34 VIVIENDAS DE PROTECCIÓN OFICIAL, LOCAL Y GARAJE
en calle Las Dehesas, 2 c/v a calle Manzano de Don Benito
PROMUEVE: "FAMDORAL INVERSIONES S. L."