


CUADRO DE SUPERFICIES

VIVIENDA TIPO - E -

Vestíbulo	5,01 m ²
Pasillo	4,44 m ²
Estar - comedor	19,61 m ²
Dormitorio 1	13,80 m ²
Dormitorio 2	13,87 m ²
Cocina	8,60 m ²
Baño	4,70 m ²
SUPERFICIE ÚTIL	70,03 m²
SUPERFICIE CONSTRUÍDA	99,46 m²
Terraza	21,17 m ²

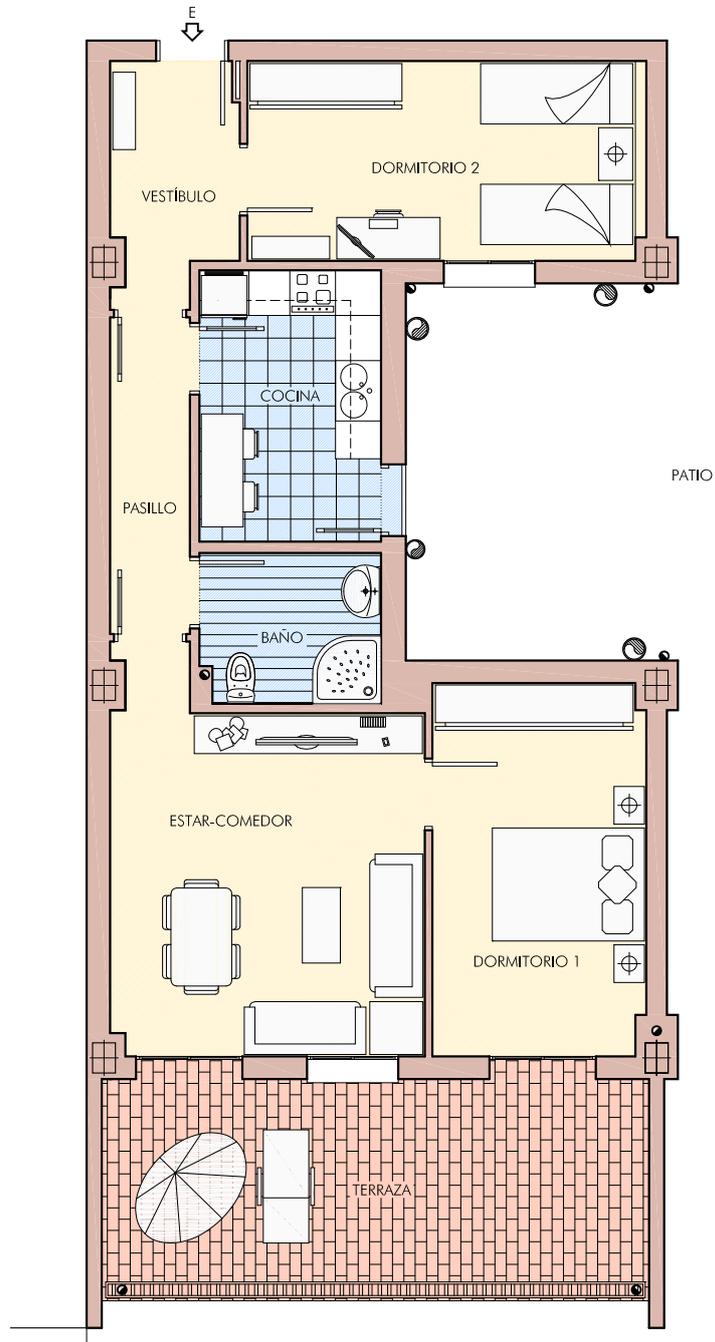

PLANTA ÁTICO

CALLE LAS DEHESAS

ESCALA 1/100

EDIFICIO "DELTA"

EDIFICIO DE 34 VIVIENDAS DE PROTECCIÓN OFICIAL, LOCAL Y GARAJE
en calle Las Dehesas, 2 c/v a calle Manzano de Don Benito
PROMUEVE: "FAMDORAL INVERSIONES S. L."