


VIVIENDA TIPO - F -

Vestíbulo	3,93 m ²
Pasillo	9,93 m ²
Estar-comedor-cocina	29,01 m ²
Dormitorio 1	11,06 m ²
Dormitorio 2	9,76 m ²
Dormitorio 3	8,94 m ²
Baño 1	4,18 m ²
Baño 2	4,81 m ²
Lavadero (1/2 Sup.)	1,62 m ²
Balcón 1 (1/2 Sup.)	0,58 m ²
Balcón 2 (1/2 Sup.)	0,47 m ²
SUPERFICIE ÚTIL	84,29 m²
SUP. CONTRUÍDA (PPZC)	119,70 m²

PLANTA SEGUNDA

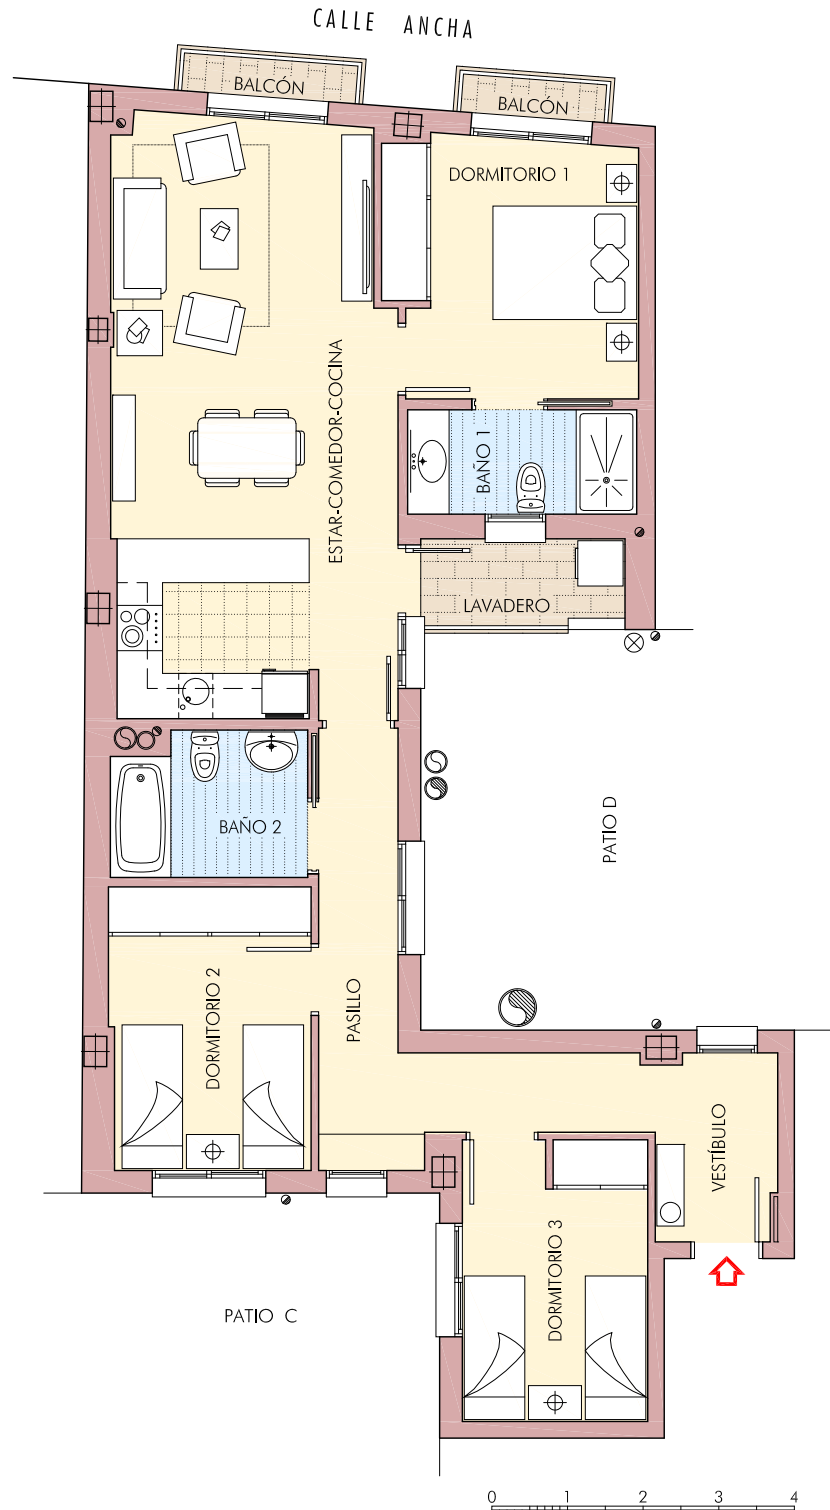

EDIFICIO "SENDA"

43 VIVIENDAS Y GARAJES EN PLANTAS SÓTANO Y BAJA
en Calle Torres Isunza n° 3 y Calle Ancha de Don Benito
PROMUEVE: "FAMDORAL INVERSIONES S. L."