


VIVIENDA TIPO - H -

Vestíbulo	3,93 m ²
Pasillo	3,13 m ²
Estar-comedor-cocina	23,77 m ²
Dormitorio 1	13,65 m ²
Dormitorio 2	7,63 m ²
Baño	5,55 m ²
Tendedero (1/2 Sup.)	0,58 m ²
Balcón 1 (1/2 Sup.)	0,58 m ²
Balcón 2 (1/2 Sup.)	0,58 m ²
SUPERFICIE ÚTIL	59,40 m²
SUP. CONTRUÍDA (PPZC)	84,35 m²

PLANTA SEGUNDA

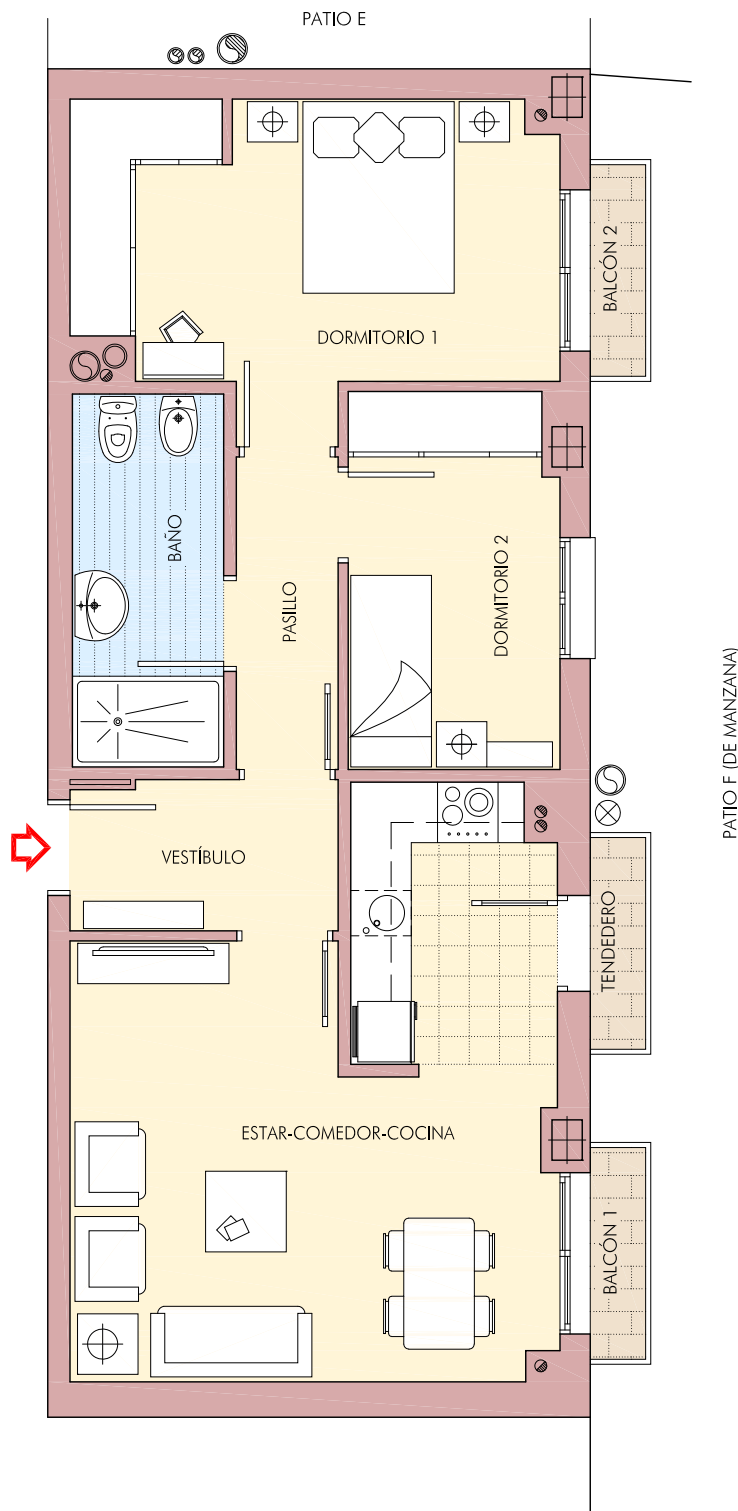

EDIFICIO "SENDA"

43 VIVIENDAS Y GARAJES EN PLANTAS SÓTANO Y BAJA
en Calle Torres Isunza n° 3 y Calle Ancha de Don Benito
PROMUEVE: "FAMDORAL INVERSIONES S. L."