



CALLE TORRES ISUNZA

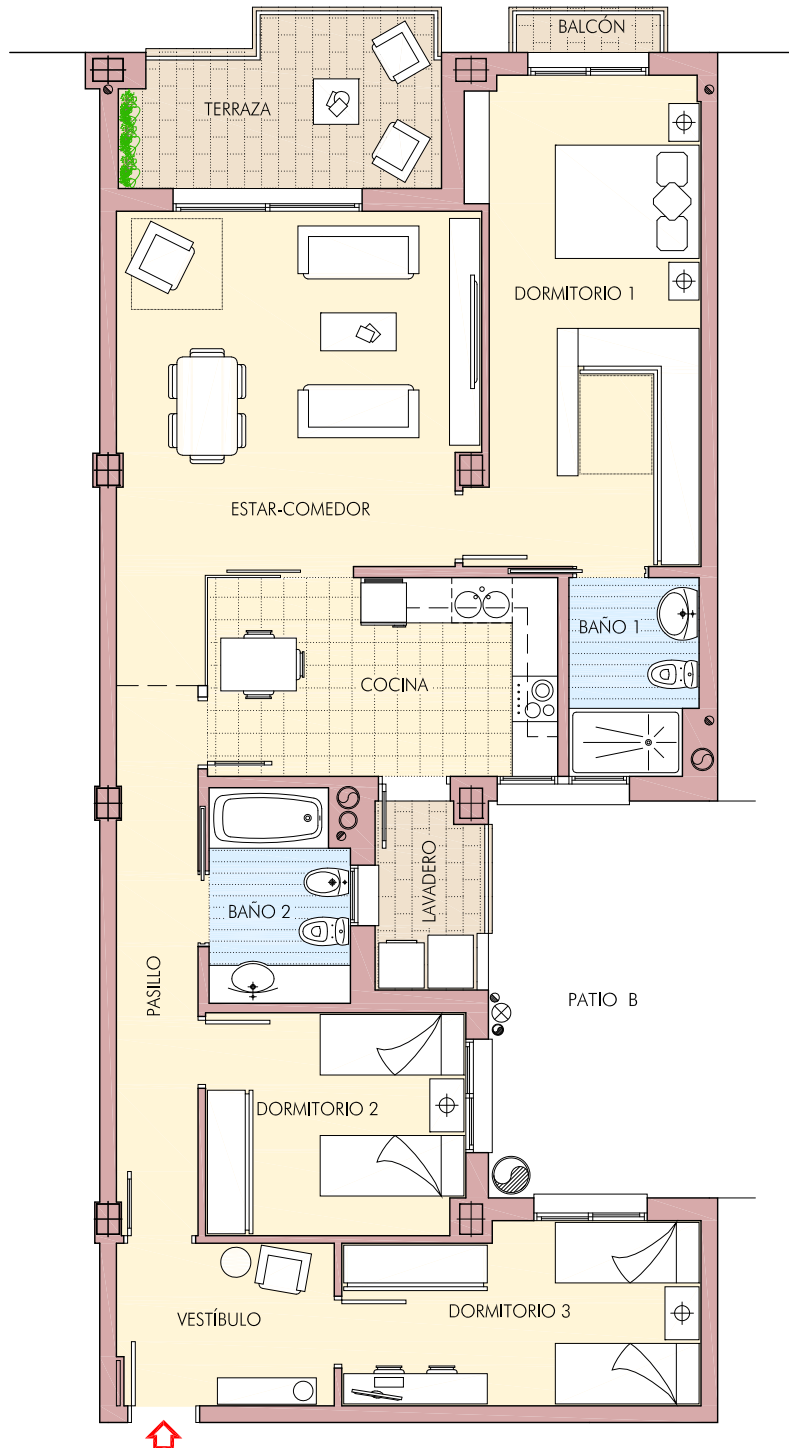

**VIVIENDA TIPO - C -**

Vestíbulo	6,13 m <sup>2</sup>
Pasillo	7,80 m <sup>2</sup>
Estar-comedor	24,00 m <sup>2</sup>
Dormitorio 1	19,01 m <sup>2</sup>
Dormitorio 2	10,04 m <sup>2</sup>
Dormitorio 3	11,04 m <sup>2</sup>
Cocina	12,18 m <sup>2</sup>
Baño 1	4,33 m <sup>2</sup>
Baño 2	5,10 m <sup>2</sup>
Lavadero (1/2 Sup.)	1,88 m <sup>2</sup>
Balcón (1/2 Sup.)	0,47 m <sup>2</sup>
<b>SUPERFICIE ÚTIL</b>	<b>101,98 m<sup>2</sup></b>
<b>SUP. CONTRUÍDA (PPZC)</b>	<b>144,82 m<sup>2</sup></b>
Terraza	8,51 m <sup>2</sup>

PLANTA TERCERA

 

La información contenida en este documento no supone compromiso contractual ni tiene carácter vinculante hasta tanto no sea recogida en el correspondiente contrato de compraventa. La empresa promotora se reserva la facultad de realizar modificaciones siempre que ello no suponga disminución de la calidad de las viviendas y no represente costo adicional alguno para el adquirente.

**EDIFICIO "SENDA"**

43 VIVIENDAS Y GARAJES EN PLANTAS SÓTANO Y BAJA  
en Calle Torres Isunza n° 3 y Calle Ancha de Don Benito  
PROMUEVE: "FAMDORAL INVERSIONES S. L."