


### VIVIENDA TIPO - H -

|                              |                            |
|------------------------------|----------------------------|
| Vestíbulo                    | 3,93 m <sup>2</sup>        |
| Pasillo                      | 3,13 m <sup>2</sup>        |
| Estar-comedor-cocina         | 23,77 m <sup>2</sup>       |
| Dormitorio 1                 | 13,65 m <sup>2</sup>       |
| Dormitorio 2                 | 7,63 m <sup>2</sup>        |
| Baño                         | 5,55 m <sup>2</sup>        |
| Tendedero (1/2 Sup.)         | 0,58 m <sup>2</sup>        |
| Balcón 1 (1/2 Sup.)          | 0,58 m <sup>2</sup>        |
| Balcón 2 (1/2 Sup.)          | 0,58 m <sup>2</sup>        |
| <b>SUPERFICIE ÚTIL</b>       | <b>59,40 m<sup>2</sup></b> |
| <b>SUP. CONTRUÍDA (PPZC)</b> | <b>84,35 m<sup>2</sup></b> |

PLANTA TERCERA

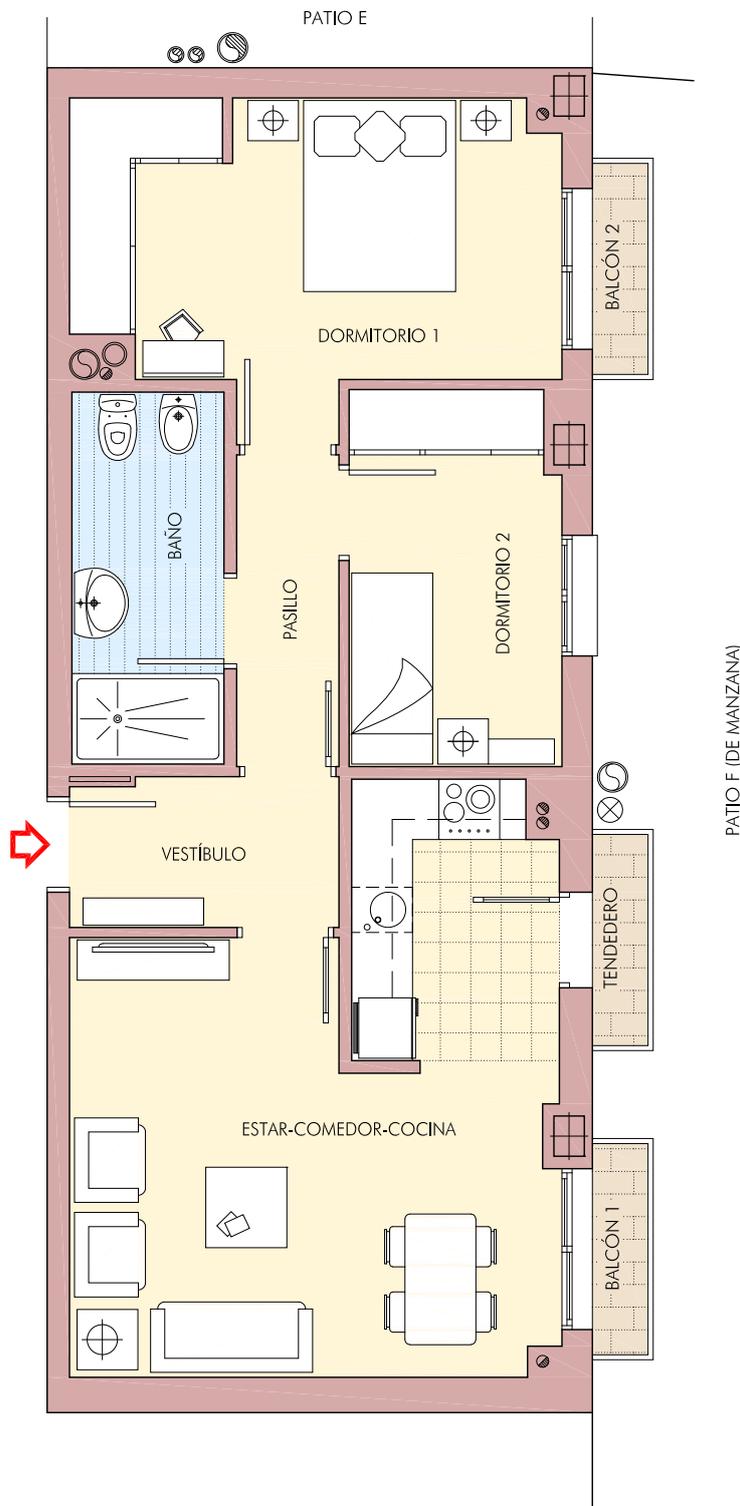

# EDIFICIO "SENDA"

43 VIVIENDAS Y GARAJES EN PLANTAS SÓTANO Y BAJA  
en Calle Torres Isunza n° 3 y Calle Ancha de Don Benito  
PROMUEVE: "FAMDORAL INVERSIONES S. L."