


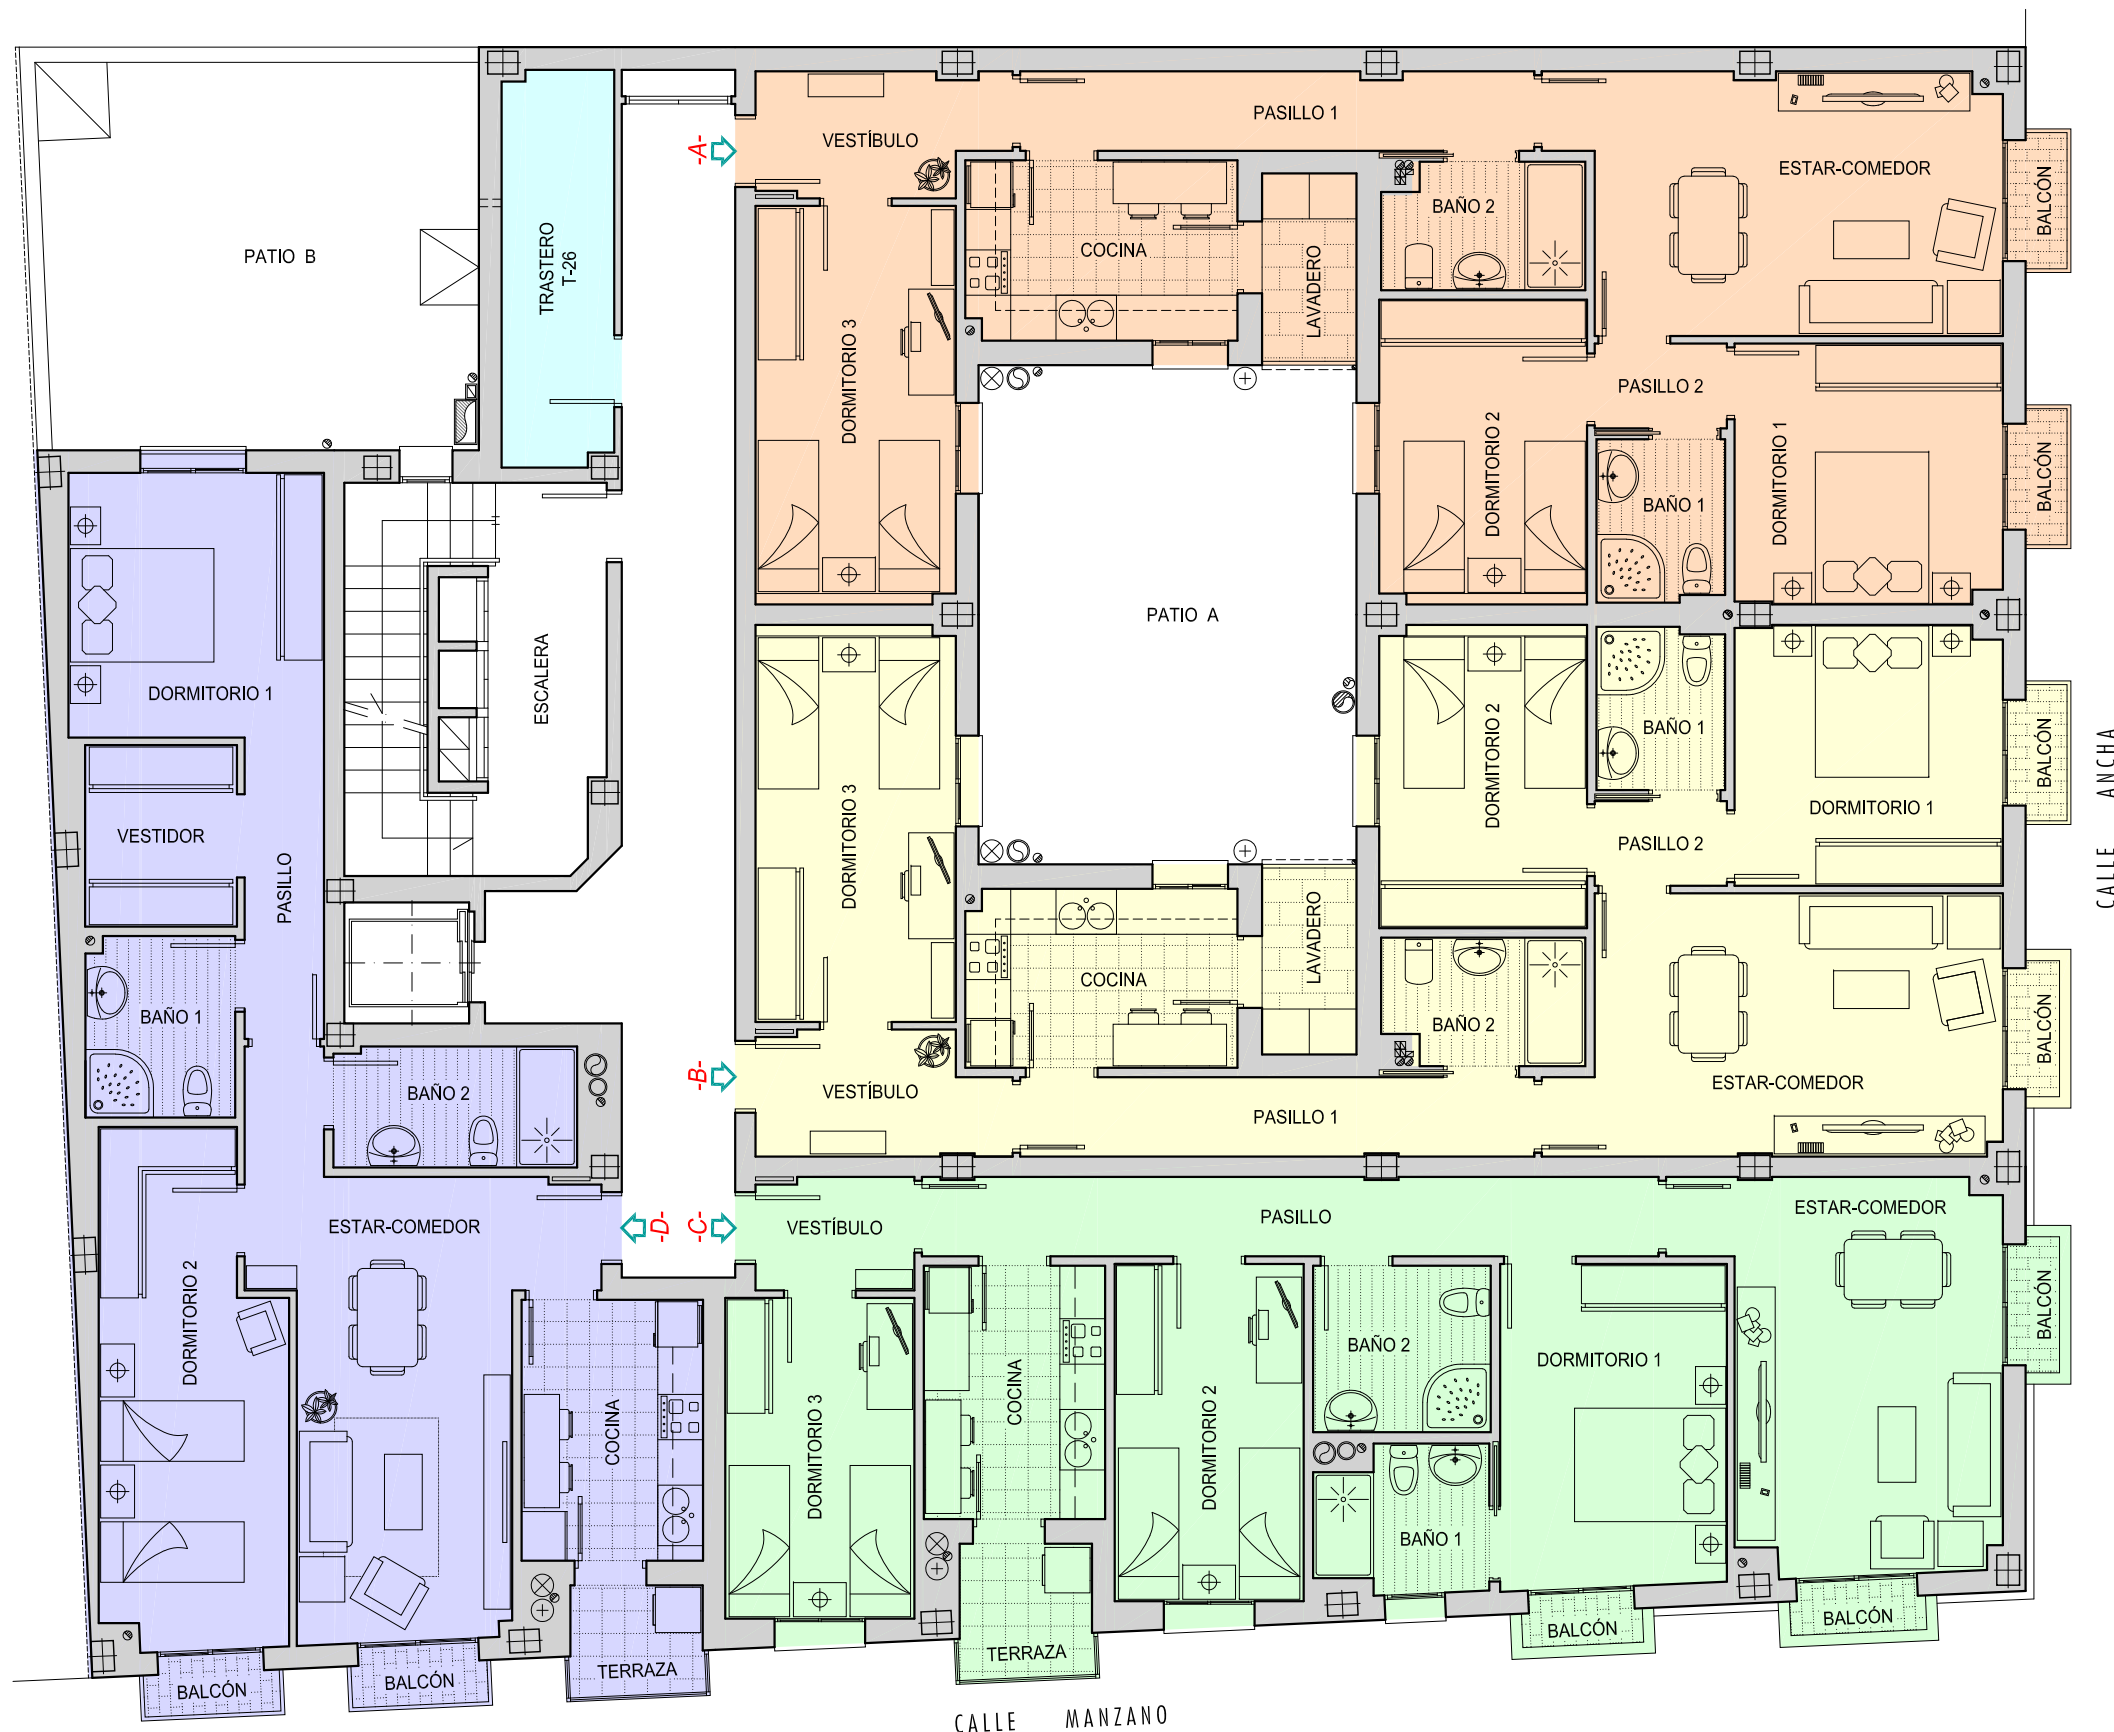

PLANTA SEGUNDA

0 1 2
ESCALA 1/100

EDIFICIO "TOLIMA 1"

19 VIVIENDAS DE PROTECCIÓN OFICIAL Y GARAJES EN PLANTAS BAJA Y SÓTANO
en calle Manzano n° 17 esquina calle Ancha de Don Benito
PROMUEVE: "FAMDORAL INVERSIONES S. L."