


ÁTICO - B -


Vestíbulo	5,13 m ²
Estar - comedor	21,30 m ²
Cocina	10,23 m ²
Pasillo 1	6,22 m ²
Dormitorio 1	14,11 m ²
Dormitorio 2	8,00 m ²
Dormitorio 3	12,93 m ²
Pasillo 2	2,02 m ²
Baño 1	5,75 m ²
Baño 2	4,31 m ²
SUPERFICIE ÚTIL	90,00 m²
Terraza	65,54 m ²

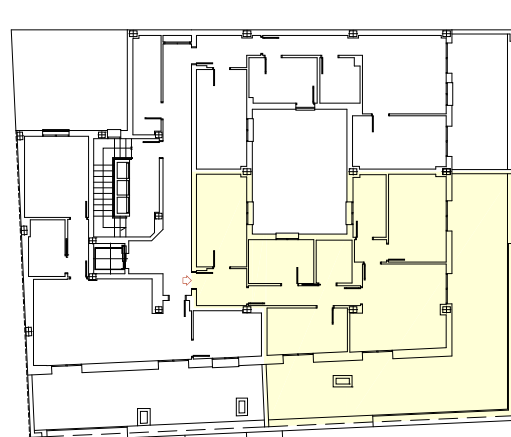

CALLE MANZANO

CALLE ANCHA

PLANTA ÁTICO

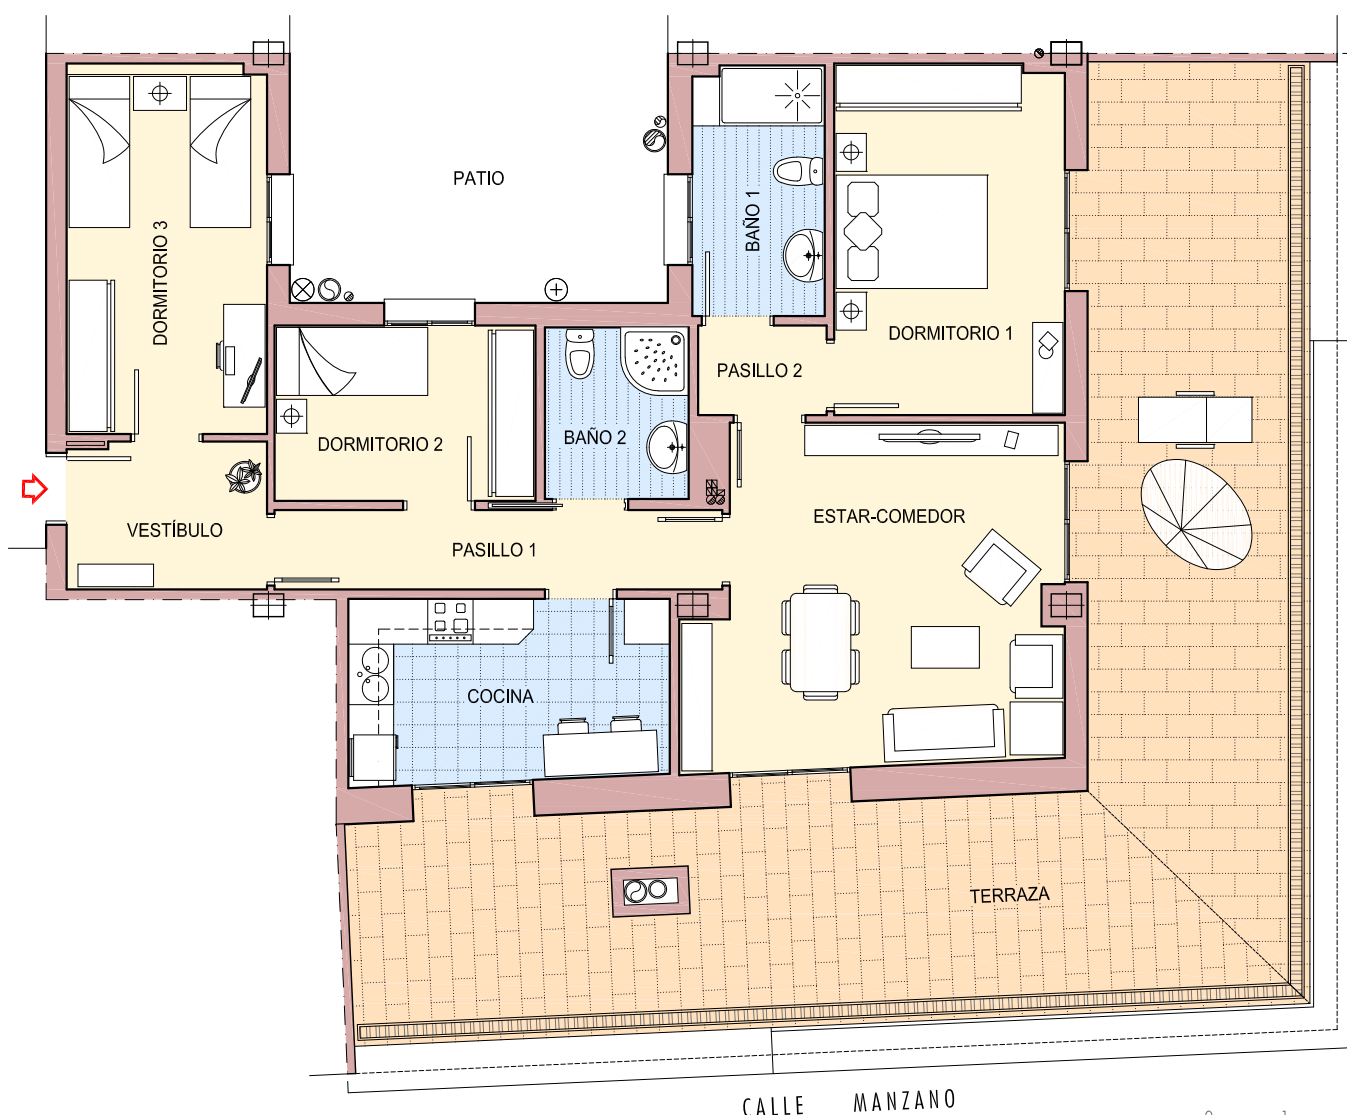

PLANTA ÁTICO

CALLE MANZANO

CALLE ANCHA

0 1 2
ESCALA 1/100

La información contenida en este documento no supone compromiso contractual ni tiene carácter vinculante hasta tanto no sea recogida en el correspondiente contrato de compraventa. La empresa promotora se reserva la facultad de realizar modificaciones siempre que ello no suponga disminución de la calidad de las viviendas y no represente costo adicional alguno para el adquirente.

EDIFICIO "TOLIMA 1"

19 VIVIENDAS DE PROTECCIÓN OFICIAL Y GARAJES EN PL. BAJA Y SÓTANO
en calle Manzano n° 17 esquina calle Ancha de Don Benito

PROMUEVE: "FAMDORAL INVERSIONES S. L."