


arias y ramos
arquitectos



FAMDORAL

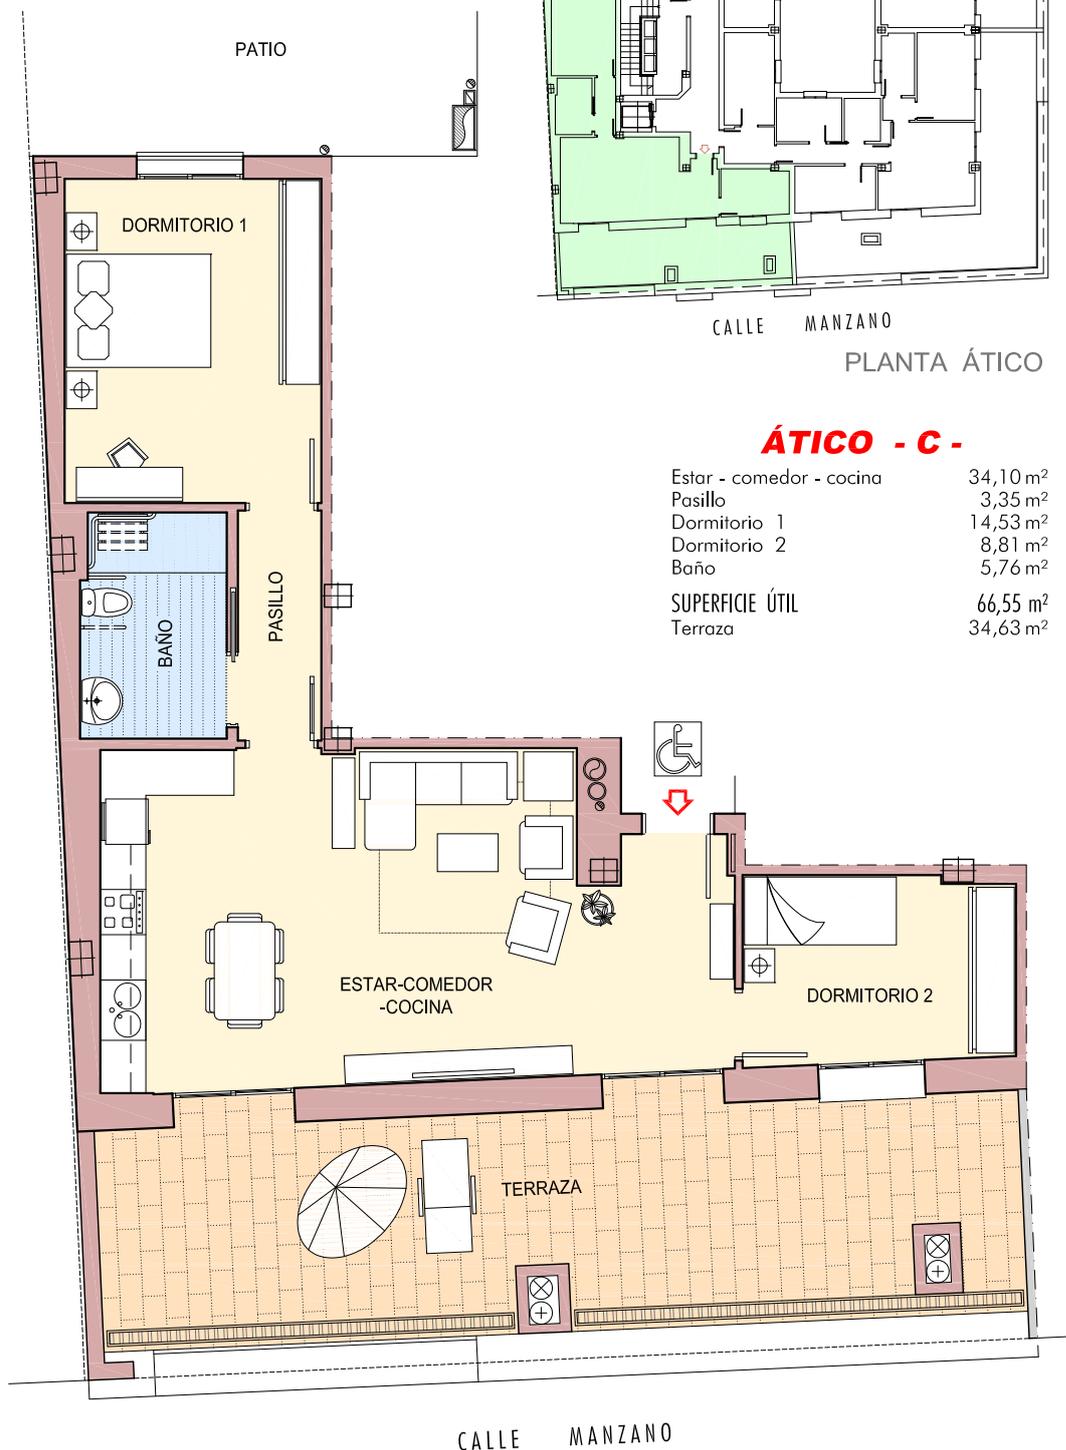

ÁTICO - C -

Estar - comedor - cocina	34,10 m ²
Pasillo	3,35 m ²
Dormitorio 1	14,53 m ²
Dormitorio 2	8,81 m ²
Baño	5,76 m ²
SUPERFICIE ÚTIL	66,55 m²
Terraza	34,63 m ²

PLANTA ÁTICO

0 1 2
ESCALA 1/100

La información contenida en este documento no supone compromiso contractual ni tiene carácter vinculante hasta tanto no sea recogida en el correspondiente contrato de compraventa. La empresa promotora se reserva la facultad de realizar modificaciones siempre que ello no suponga disminución de la calidad de las viviendas y no represente costo adicional alguno para el adquirente.

EDIFICIO "TOLIMA 1"

19 VIVIENDAS DE PROTECCIÓN OFICIAL Y GARAJES EN PL. BAJA Y SÓTANO
en calle Manzano nº 17 esquina calle Ancha de Don Benito

PROMUEVE: "FAMDORAL INVERSIONES S. L."