


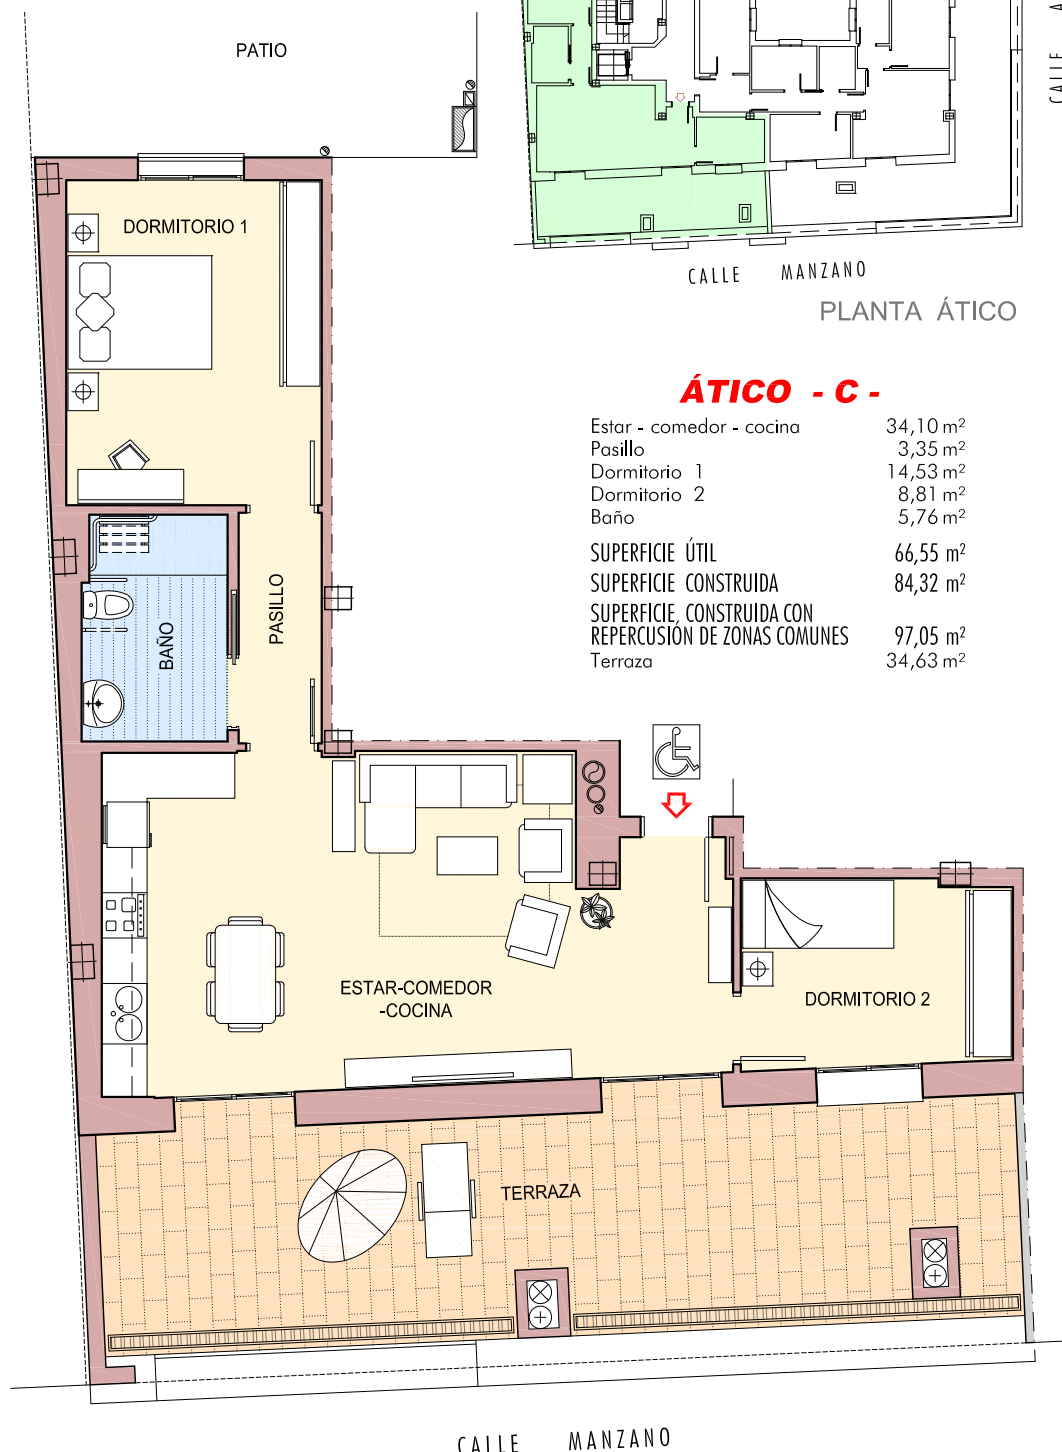

ÁTICO - C -

Estar - comedor - cocina	34,10 m ²
Pasillo	3,35 m ²
Dormitorio 1	14,53 m ²
Dormitorio 2	8,81 m ²
Baño	5,76 m ²
SUPERFICIE ÚTIL	66,55 m ²
SUPERFICIE CONSTRUIDA	84,32 m ²
SUPERFICIE CONSTRUIDA CON REPERCUSIÓN DE ZONAS COMUNES	97,05 m ²
Terraza	34,63 m ²

PLANTA ÁTICO

0 1 2
ESCALA 1/100

La información contenida en este documento no supone compromiso contractual ni tiene carácter vinculante hasta tanto no sea recogida en el correspondiente contrato de compraventa. La empresa promotora se reserva la facultad de realizar modificaciones siempre que ello no suponga disminución de la calidad de las viviendas y no represente costo adicional alguno para el adquirente.

EDIFICIO "TOLIMA 1"

19 VIVIENDAS DE RENTA LIBRE, GARAJES Y TRASTEROS EN PL. SÓTANO Y BAJA
en calle Manzano n° 17 esquina calle Ancha de Don Benito

PROMUEVE: "FAMDORAL INVERSIONES S. L."