



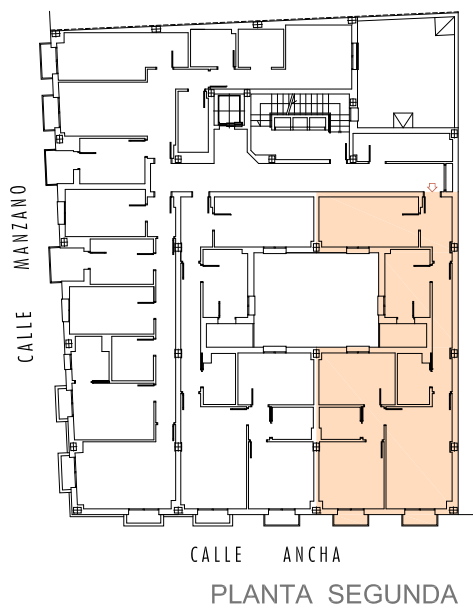

SEGUNDO - A -

Vestíbulo	5,14 m ²
Estar - comedor	19,55 m ²
Cocina	8,53 m ²
Pasillo 1	7,10 m ²
Dormitorio 1	12,16 m ²
Dormitorio 2	11,04 m ²
Dormitorio 3	13,93 m ²
Pasillo 2	1,96 m ²
Baño 1	3,62 m ²
Baño 2	4,42 m ²
Lavadero (½ Sup.)	1,55 m ²
Balcones (½ Sup.)	1,00 m ²
SUPERFICIE ÚTIL	90,00 m²
SUPERFICIE CONSTRUIDA	110,03 m²
SUPERFICIE CONSTRUIDA CON REPERCUSIÓN DE ZONAS COMUNES	131,25 m²

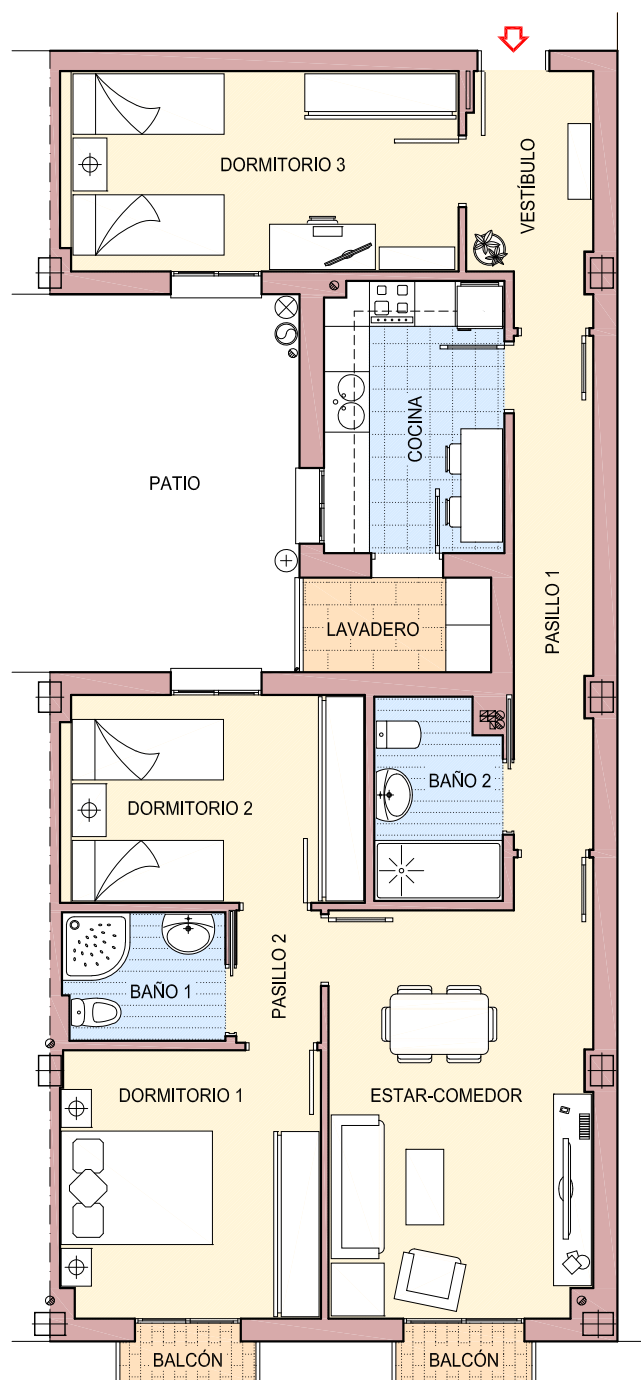

CALLE ANCHA

0 1 2
ESCALA 1/100

PLANTA SEGUNDA

La información contenida en este documento no supone compromiso contractual ni tiene carácter vinculante hasta tanto no sea recogida en el correspondiente contrato de compraventa. La empresa promotora se reserva la facultad de realizar modificaciones siempre que ello no suponga disminución de la calidad de las viviendas y no represente costo adicional alguno para el adquirente.

EDIFICIO "TOLIMA 1"

19 VIVIENDAS DE RENTA LIBRE, GARAJES Y TRASTEROS EN PL. SÓTANO Y BAJA
en calle Manzano n° 17 esquina calle Ancha de Don Benito

PROMUEVE: "FAMDORAL INVERSIONES S. L."