



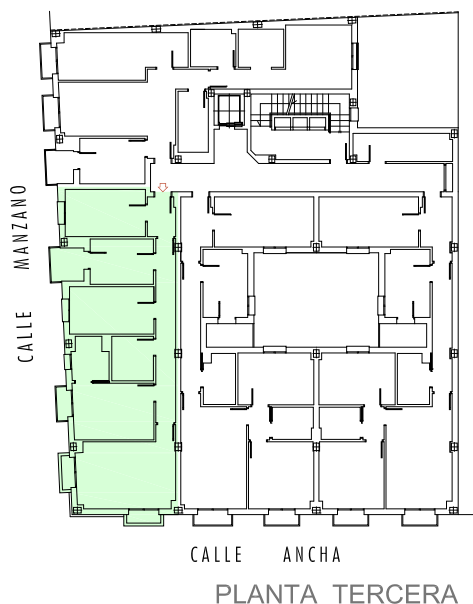

TERCERO - C -

Vestíbulo	3,10 m ²
Estar - comedor	19,23 m ²
Cocina	8,04 m ²
Pasillo	10,20 m ²
Dormitorio 1	12,81 m ²
Dormitorio 2	11,15 m ²
Dormitorio 3	10,60 m ²
Baño 1	4,15 m ²
Baño 2	5,17 m ²
Terraza	3,12 m ²
Balcones (½ Sup.)	1,32 m ²
SUPERFICIE ÚTIL	88,89 m²
SUPERFICIE CONSTRUIDA	104,75 m²
SUPERFICIE, CONSTRUIDA CON REPERCUSIÓN DE ZONAS COMUNES	129,63 m²

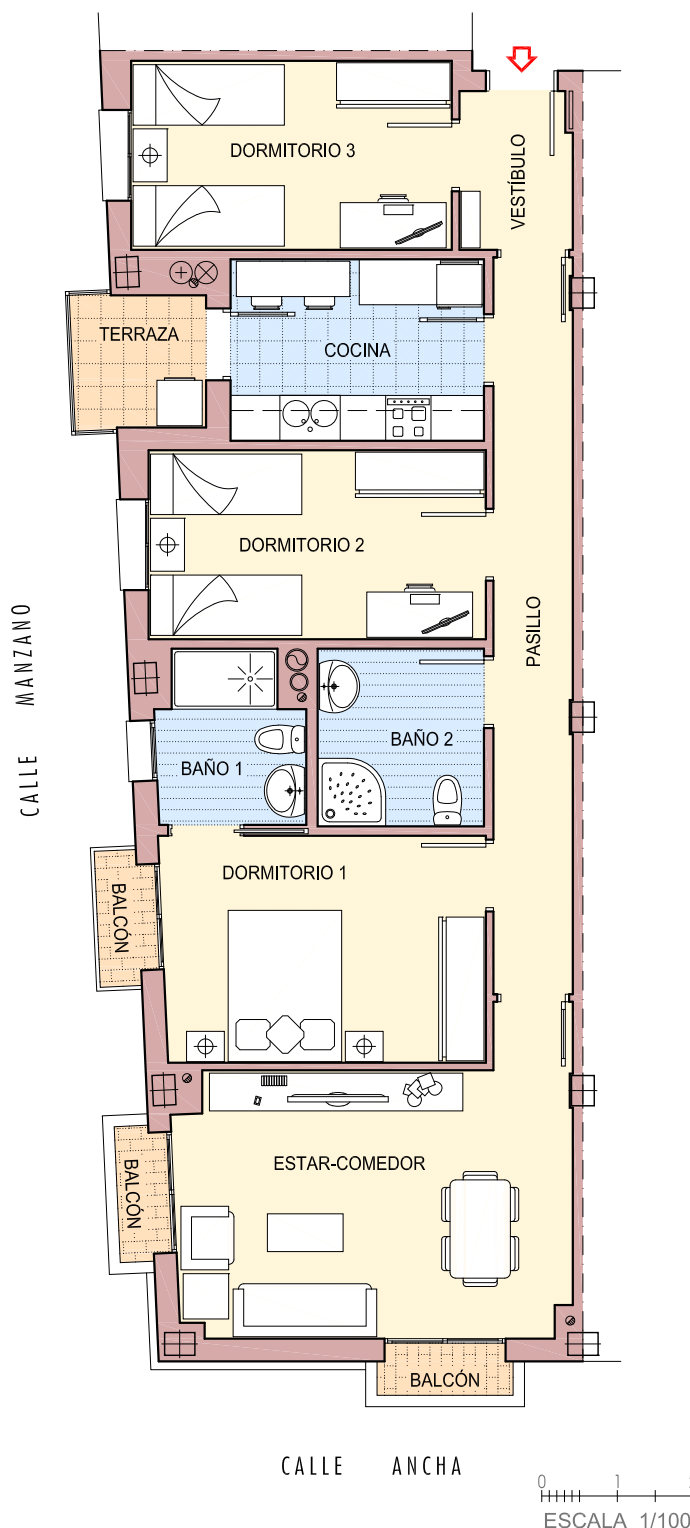

PLANTA TERCERA

EDIFICIO "TOLIMA 1"

19 VIVIENDAS DE RENTA LIBRE, GARAJES Y TRASTEROS EN PL. SÓTANO Y BAJA
en calle Manzano n° 17 esquina calle Ancha de Don Benito

PROMUEVE: "FAMDORAL INVERSIONES S. L."